




WHA LANGENLOIS XVI B

RH.14


Lagesituation

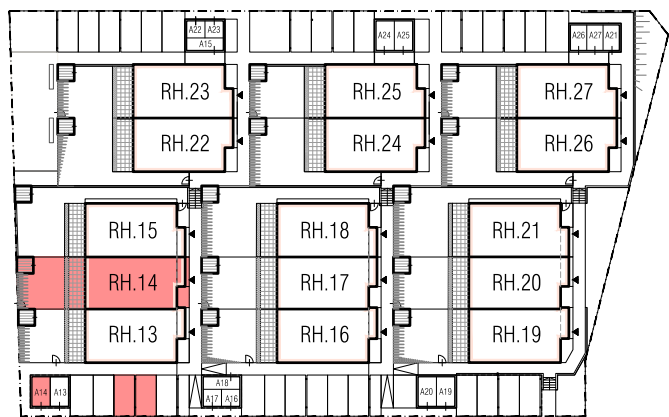


Nutzfläche	Terrasse	Abstellraum außen 1	Abstellraum außen 2	Keller	Vorplatz	Garten (inkl. Böschung)	KFZ-Stellplatz gedeckt
105,88m ²	15,82m ²	2,99m ²	7,94m ²	57,96m ²	8,00m ²	31,00m ²	2 Stk.

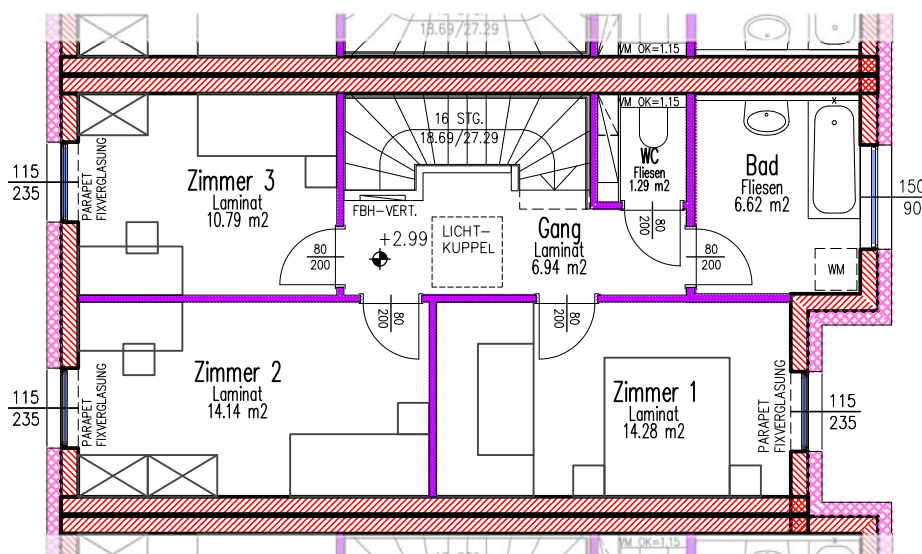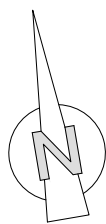

OG

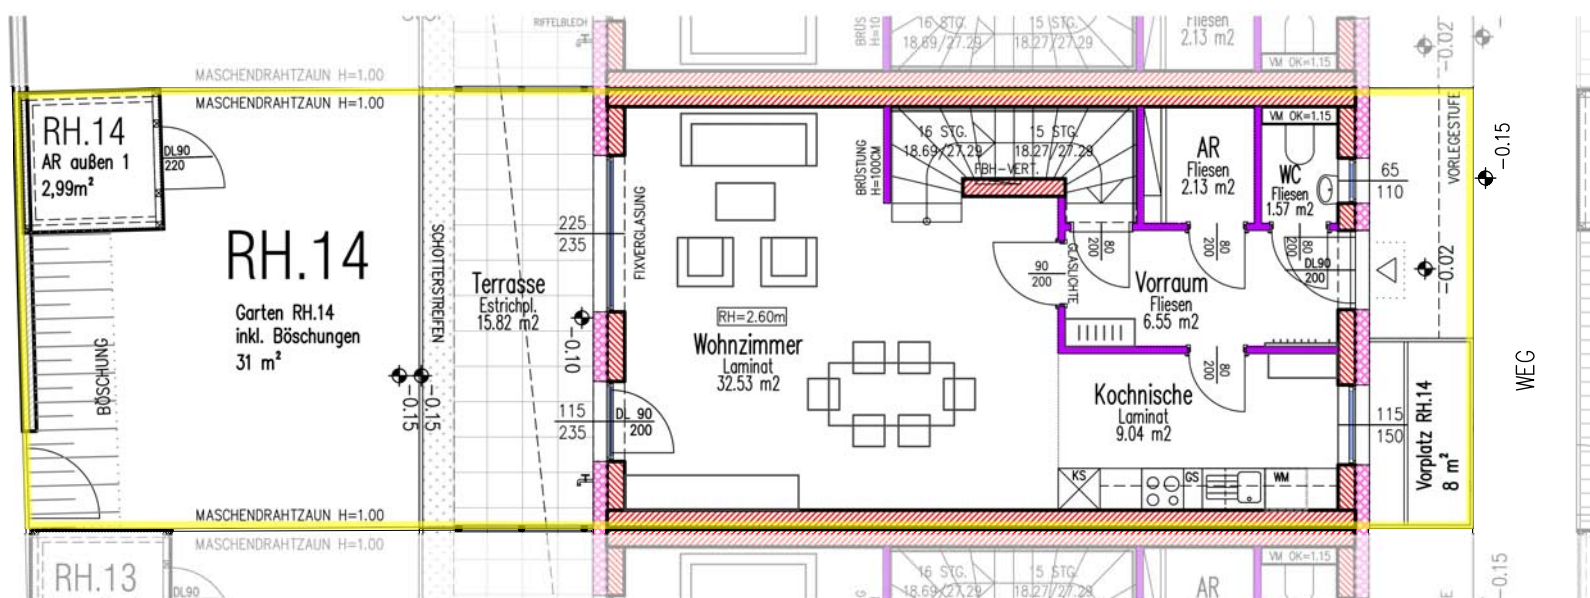

EG

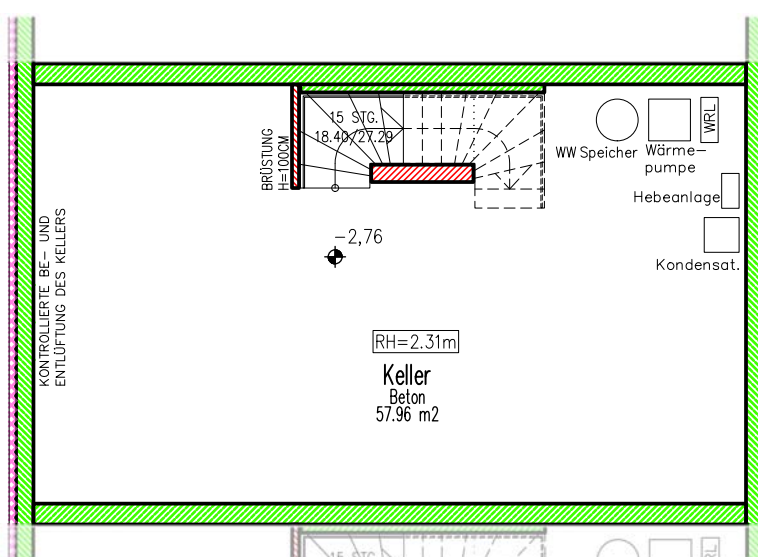

KG

IM ZUGÉ DER POLIER- UND AUSFÜHRUNGSPLANUNG
KÖNNEN GERINGFÜGIGE ABWEICHUNGEN HINSICHTLICH
DER BAUAUSFÜHRUNG AUFTRETEN!
STAND 16.03.2021