


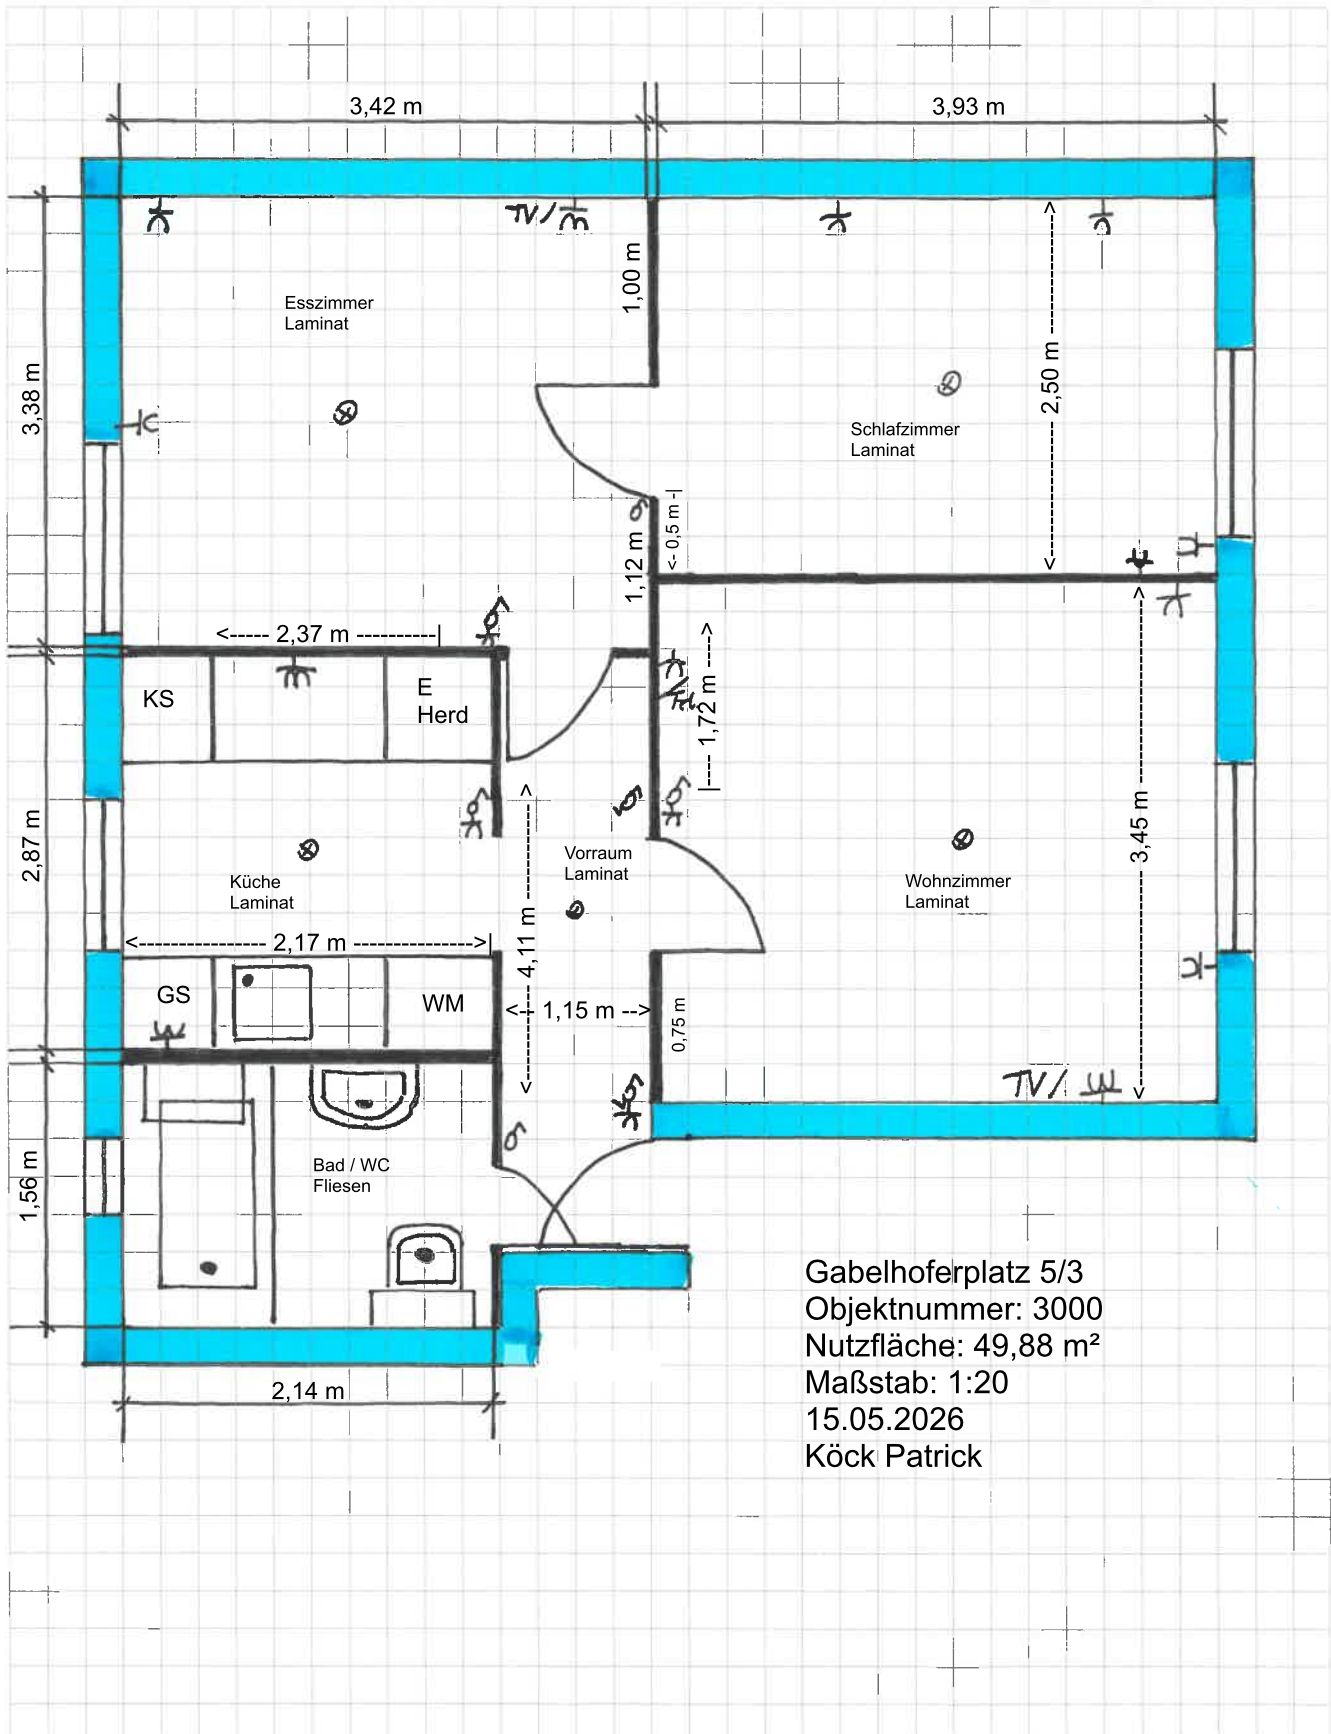

Gabelhoferplatz 5/3
 Objektnummer: 3000
 Nutzfläche: 49,88 m²
 Maßstab: 1:20
 15.05.2026
 Köck Patrick