


Reihenhaus 1 Erdgeschoss

Nutzfläche	121,37 m ²
Terrasse gedeckt	9,80 m ²
Vorgarten + befestigter Weg	29 m ²
Garten	197 m ²
Abstellraum außen	4,02 m ²
KFZ-Stellplatz frei	2 Stk. / Nr. 1 und 2

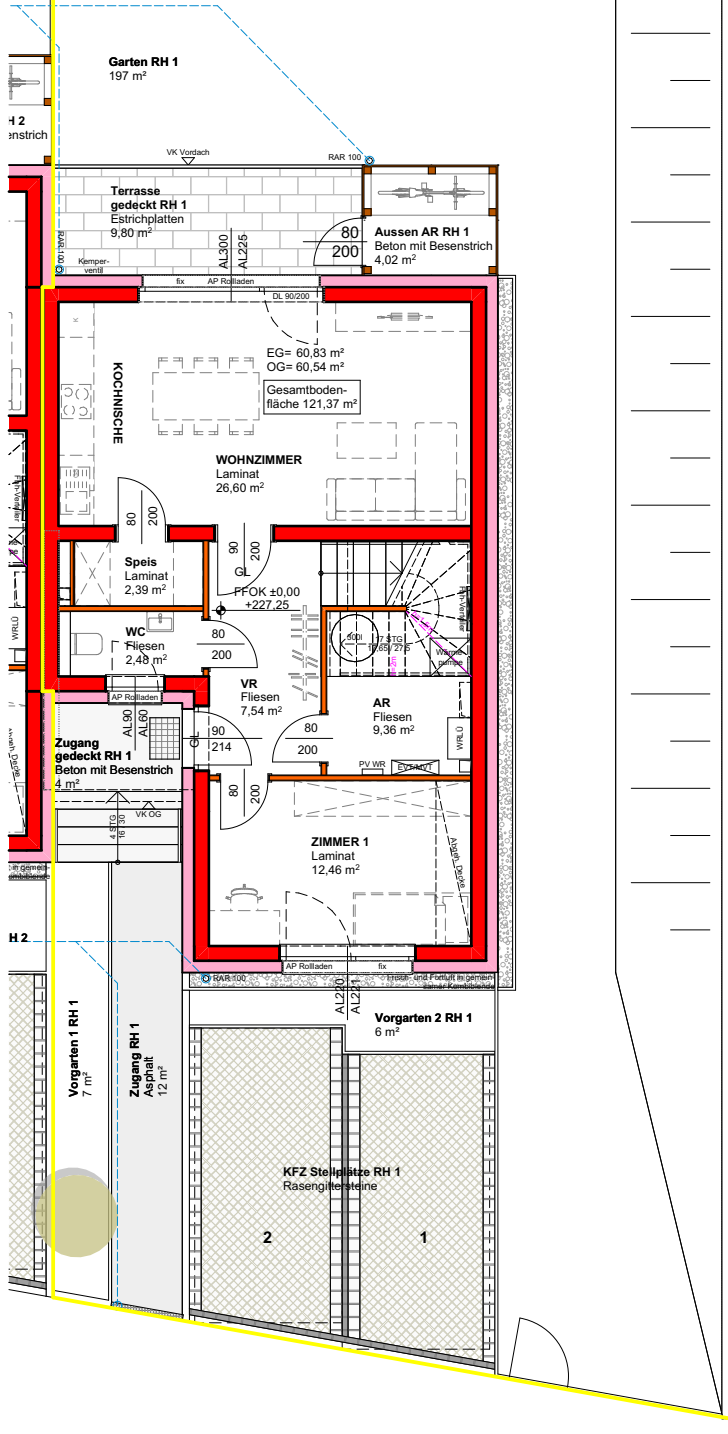

SYMBOLDARSTELLUNG
Geringfügige Änderungen der Nutzfläche sind im Zuge der Bauausführung möglich. Die dargestellte Möblierung ist lediglich als Einrichtungsvorschlag zu verstehen, Änderungen vorbehalten.

Reihenhausanlage Großmugl I

Reihenhaus 1 - EG

Stand: 08.01.2026

MEIN HEIM
GEDESAG

