
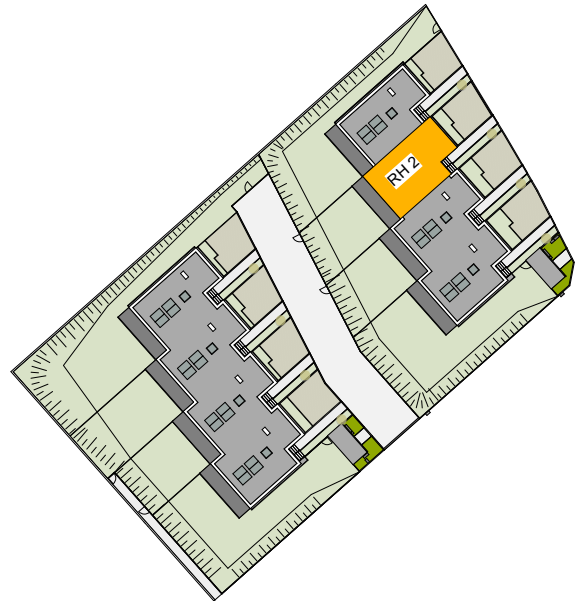


Reihenhaus 2 Erdgeschoss

Nutzfläche	121,37 m ²
Terrasse gedeckt	9,80 m ²
Vorgarten + befestigter Weg	33 m ²
Garten	78 m ²
Abstellraum außen	4,02 m ²
KFZ-Stellplatz frei	2 Stk. / Nr. 3 und 4

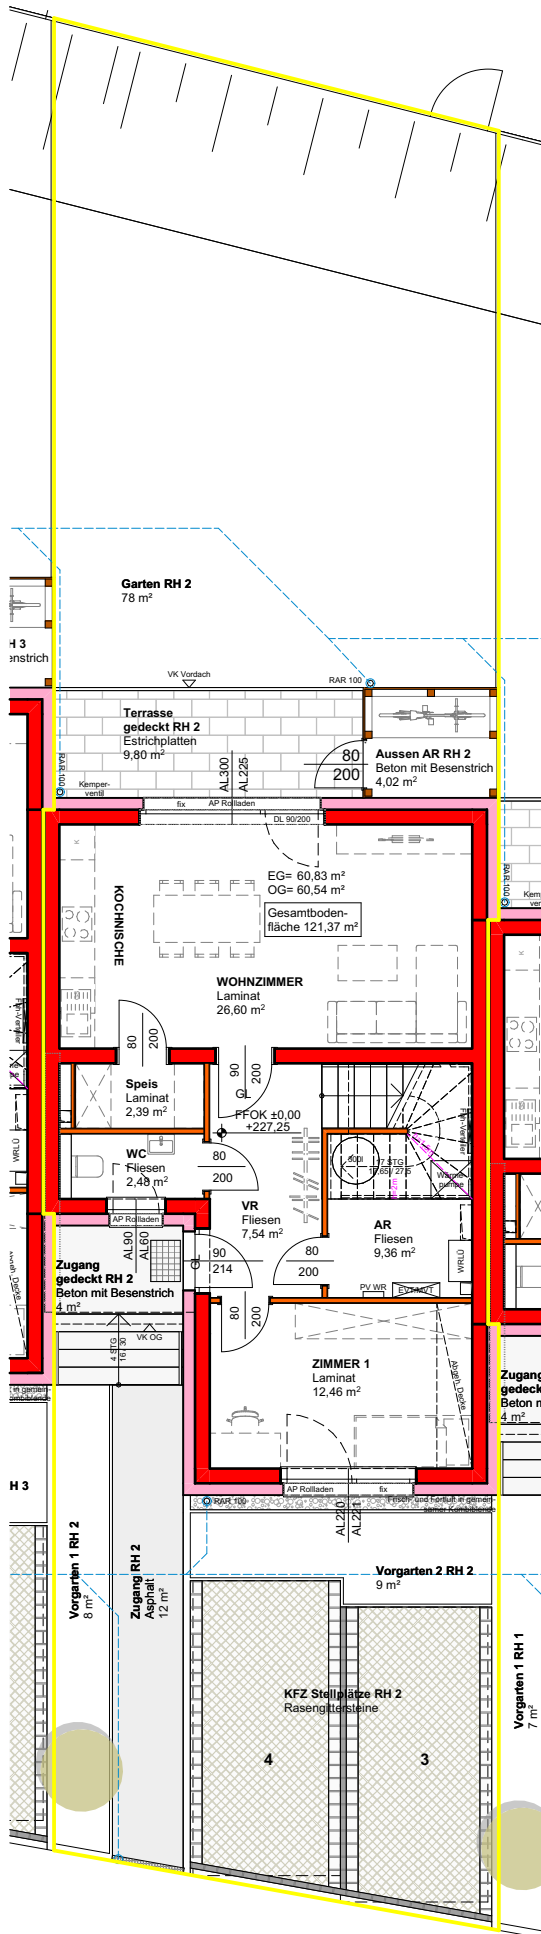

SYMBOLDARSTELLUNG
Geringfügige Änderungen der Nutzfläche sind im Zuge der Bauausführung möglich. Die dargestellte Möblierung ist lediglich als Einrichtungsvorschlag zu verstehen, Änderungen vorbehalten.

Reihenhausanlage Großmugl I



Reihenhaus 2 - EG

Stand: 08.01.2026



Reihenhaus 2 Obergeschoss

Nutzfläche	121,37 m ²
Terrasse gedeckt	9,80 m ²
Vorgarten + befestigter Weg	33 m ²
Garten	78 m ²
Abstellraum außen	4,02 m ²
KFZ-Stellplatz frei	2 Stk. / Nr. 3 und 4

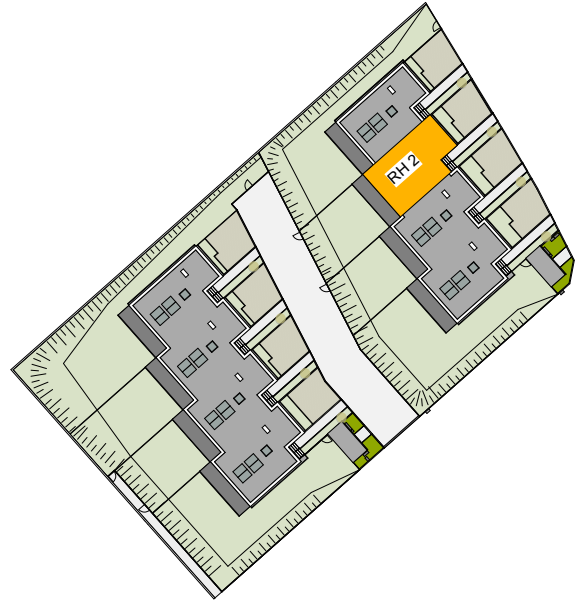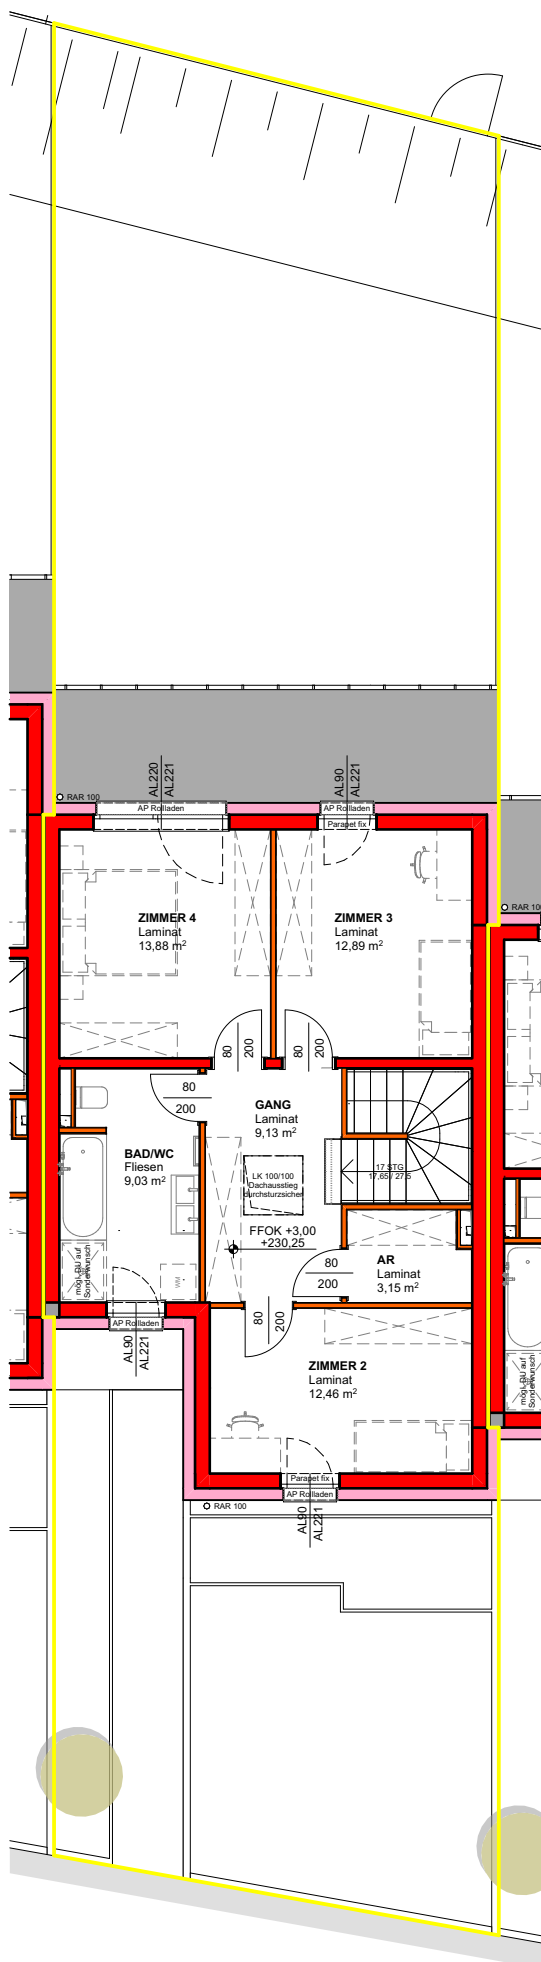

SYMBOLDARSTELLUNG
Geringfügige Änderungen der Nutzfläche sind im Zuge der Bauausführung möglich. Die dargestellte Möblierung ist lediglich als Einrichtungsvorschlag zu verstehen, Änderungen vorbehalten.

Reihenhausanlage Großmugl I

Reihenhaus 2 - OG

Stand: 08.01.2026

MEIN HEIM
GEDESAG