
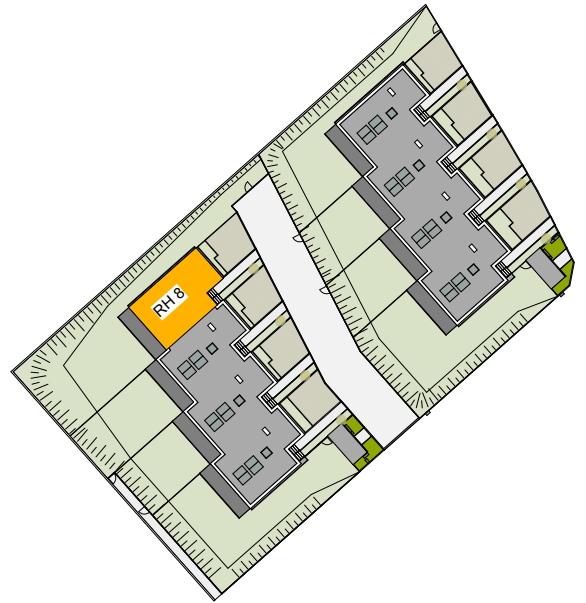


Reihenhaus 8 Erdgeschoss




Nutzfläche	121,37 m ²
Terrasse gedeckt	9,80 m ²
Vorgarten + befestigter Weg	29 m ²
Garten	283 m ²
Abstellraum außen	4,02 m ²
KFZ-Stellplatz frei	2 Stk. / Nr. 15 und 16

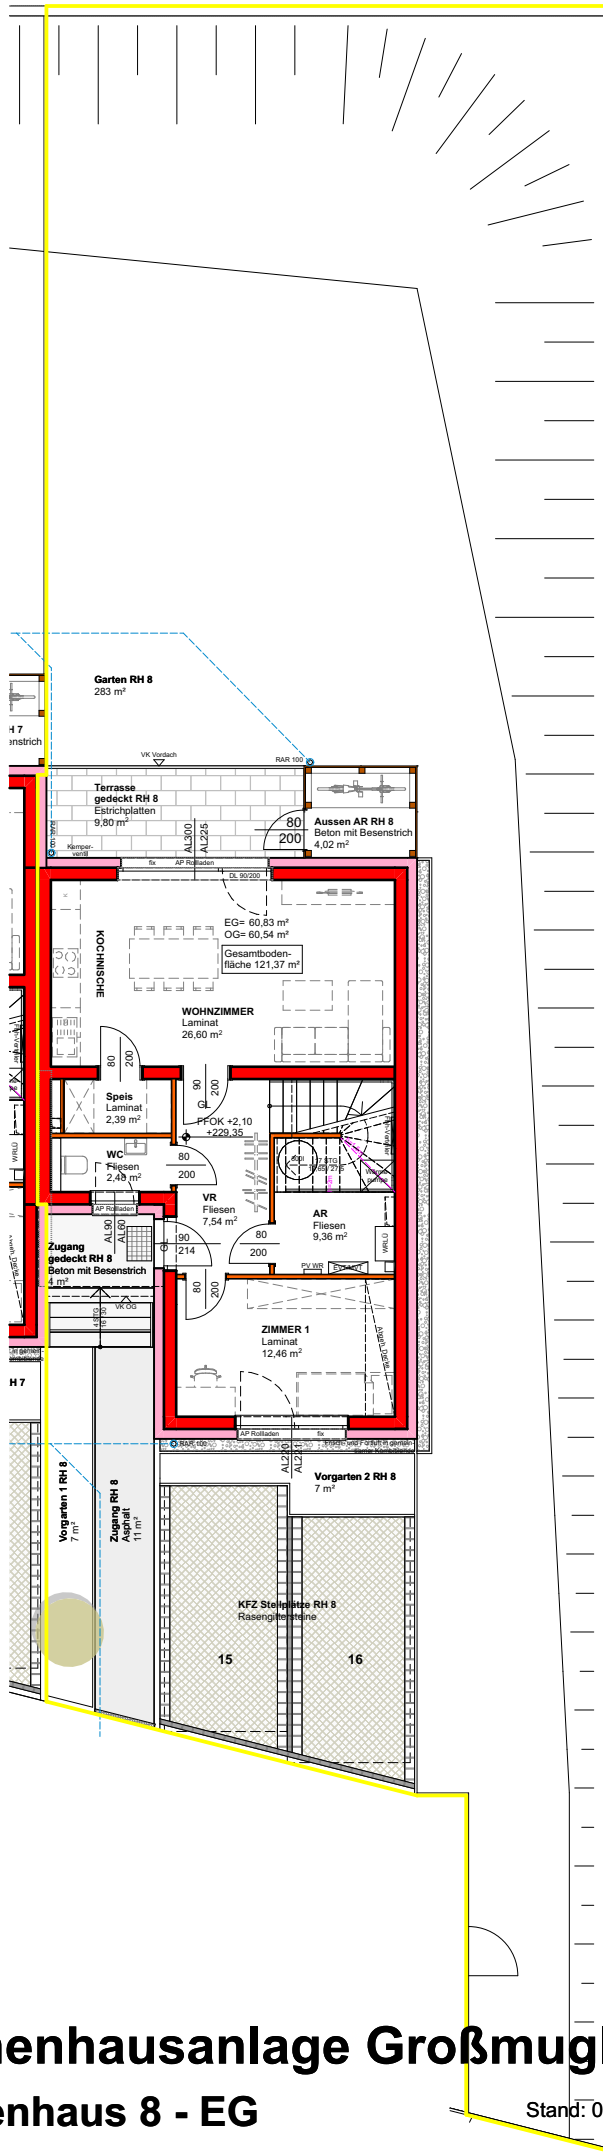

SYMBOLDARSTELLUNG
 Geringfügige Änderungen der Nutzfläche sind im Zuge der Bauausführung möglich. Die dargestellte Möblierung ist lediglich als Einrichtungsvorschlag zu verstehen, Änderungen vorbehalten.

Reihenhaus 8 Obergeschoss

Nutzfläche	121,37 m ²
Terrasse gedeckt	9,80 m ²
Vorgarten + befestigter Weg	29 m ²
Garten	283 m ²
Abstellraum außen	4,02 m ²
KFZ-Stellplatz frei	2 Stk. / Nr. 15 und 16

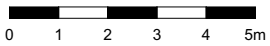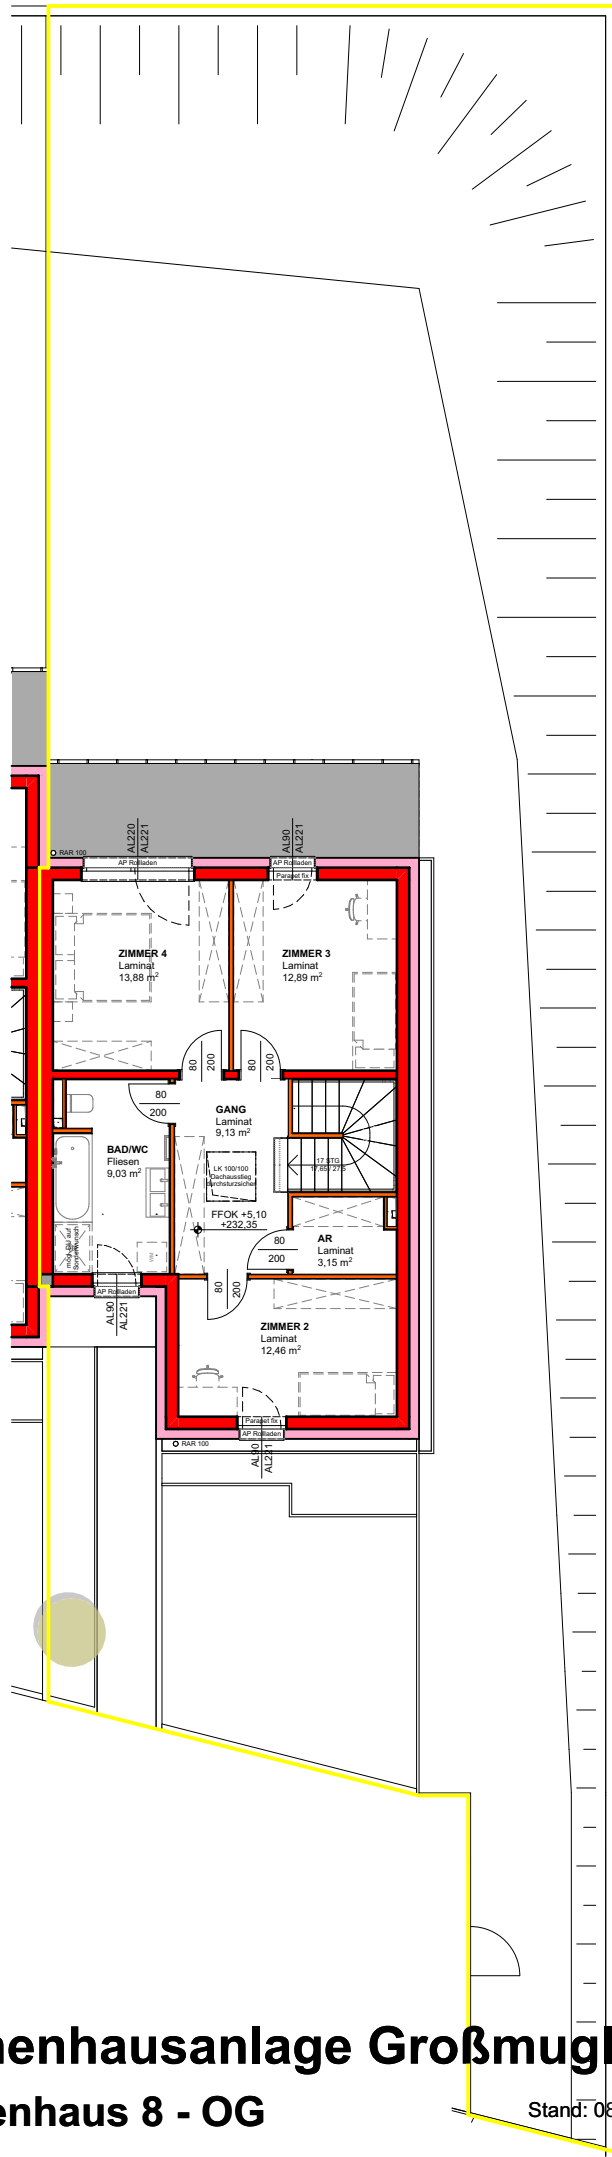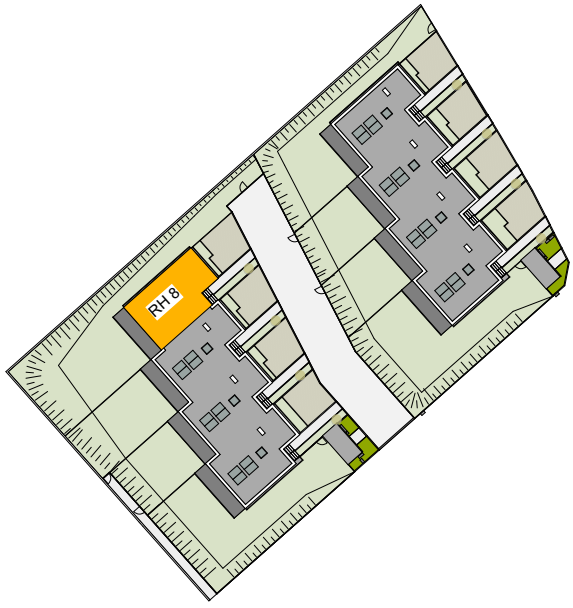

SYMBOLDARSTELLUNG
 Geringfügige Änderungen der Nutzfläche sind im Zuge der Bauausführung möglich. Die dargestellte Möblierung ist lediglich als Einrichtungsvorschlag zu verstehen, Änderungen vorbehalten.