


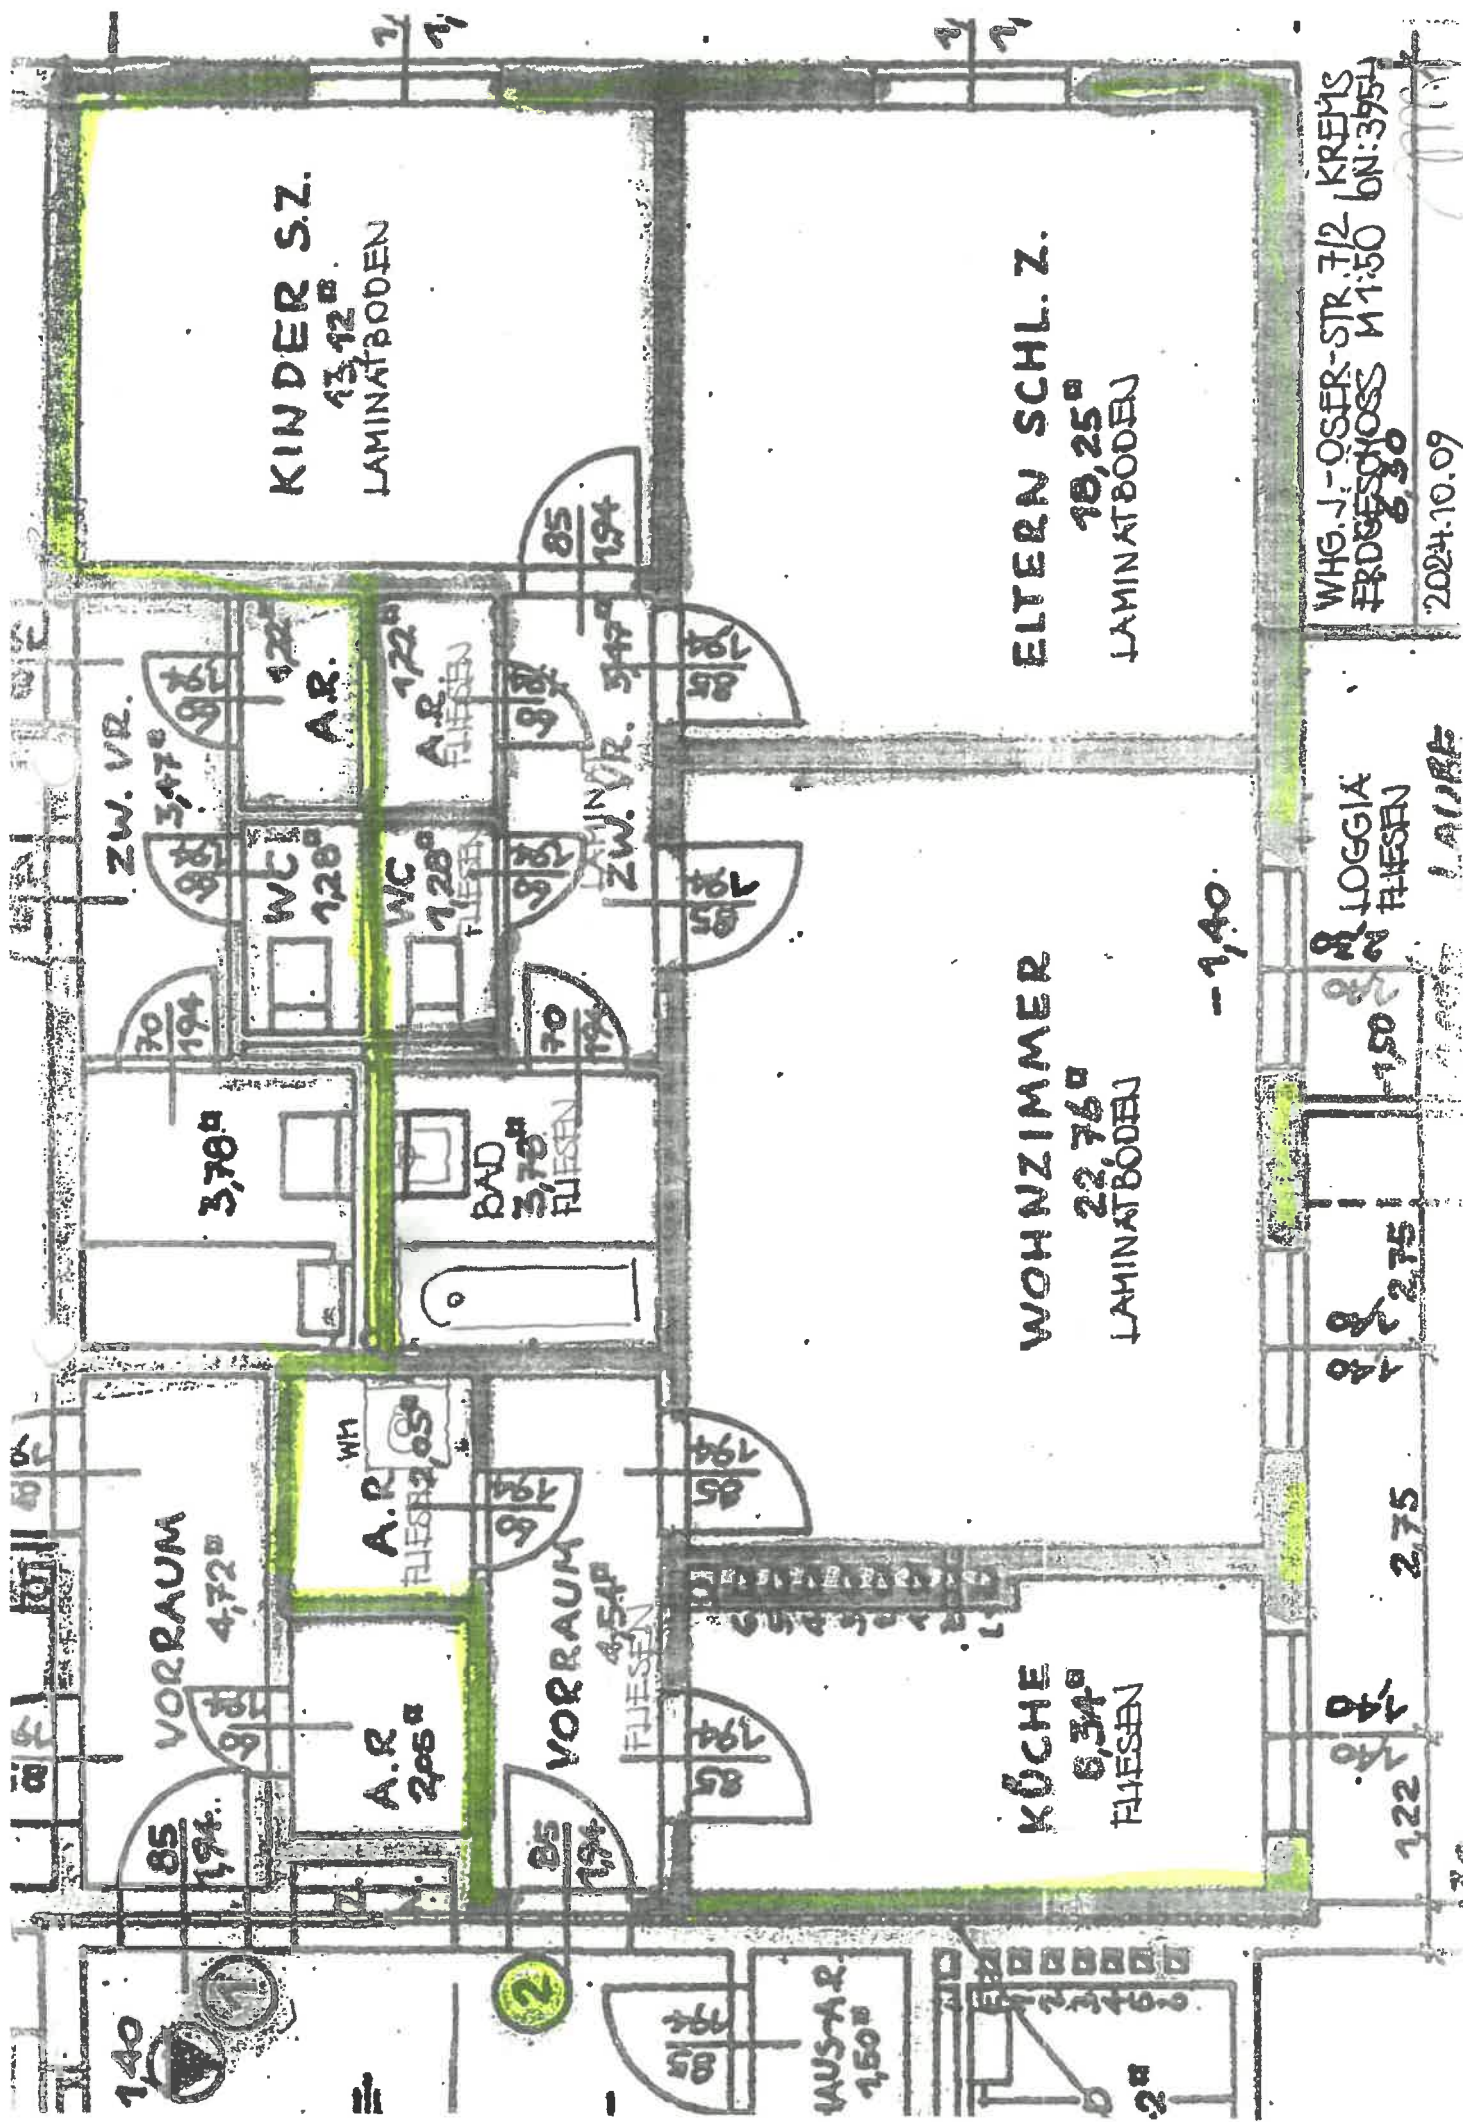

WHG. J.-OSER-STR. 7/2 KREMS
ERDGESCHOSS M1:50 BN:3954
8.30

2024.10.09

LOGGIA
FLIESEN
1.50

WOHNZIMMER
22.76
LAMINATBODEN

KÜCHE
6.34
FLIESEN

ELTERN SCHL. Z.
18.25
LAMINATBODEN

KINDER S.Z.
13.42
LAMINATBODEN

VORRAUM
4.72

VORRAUM
4.54

A.R.
2.05

A.R.
2.05

WC
1.28

WC
1.28

BAD
3.75
FLIESEN

A.R.
1.22

A.R.
1.22

ZW. VR.
3.47

ZW. VR.
3.47

3.78

85
194

85
194

194
85

194
85

194
85

194
85

1.48
2.75

1.50

1.50

1.50

1.50

1.50