

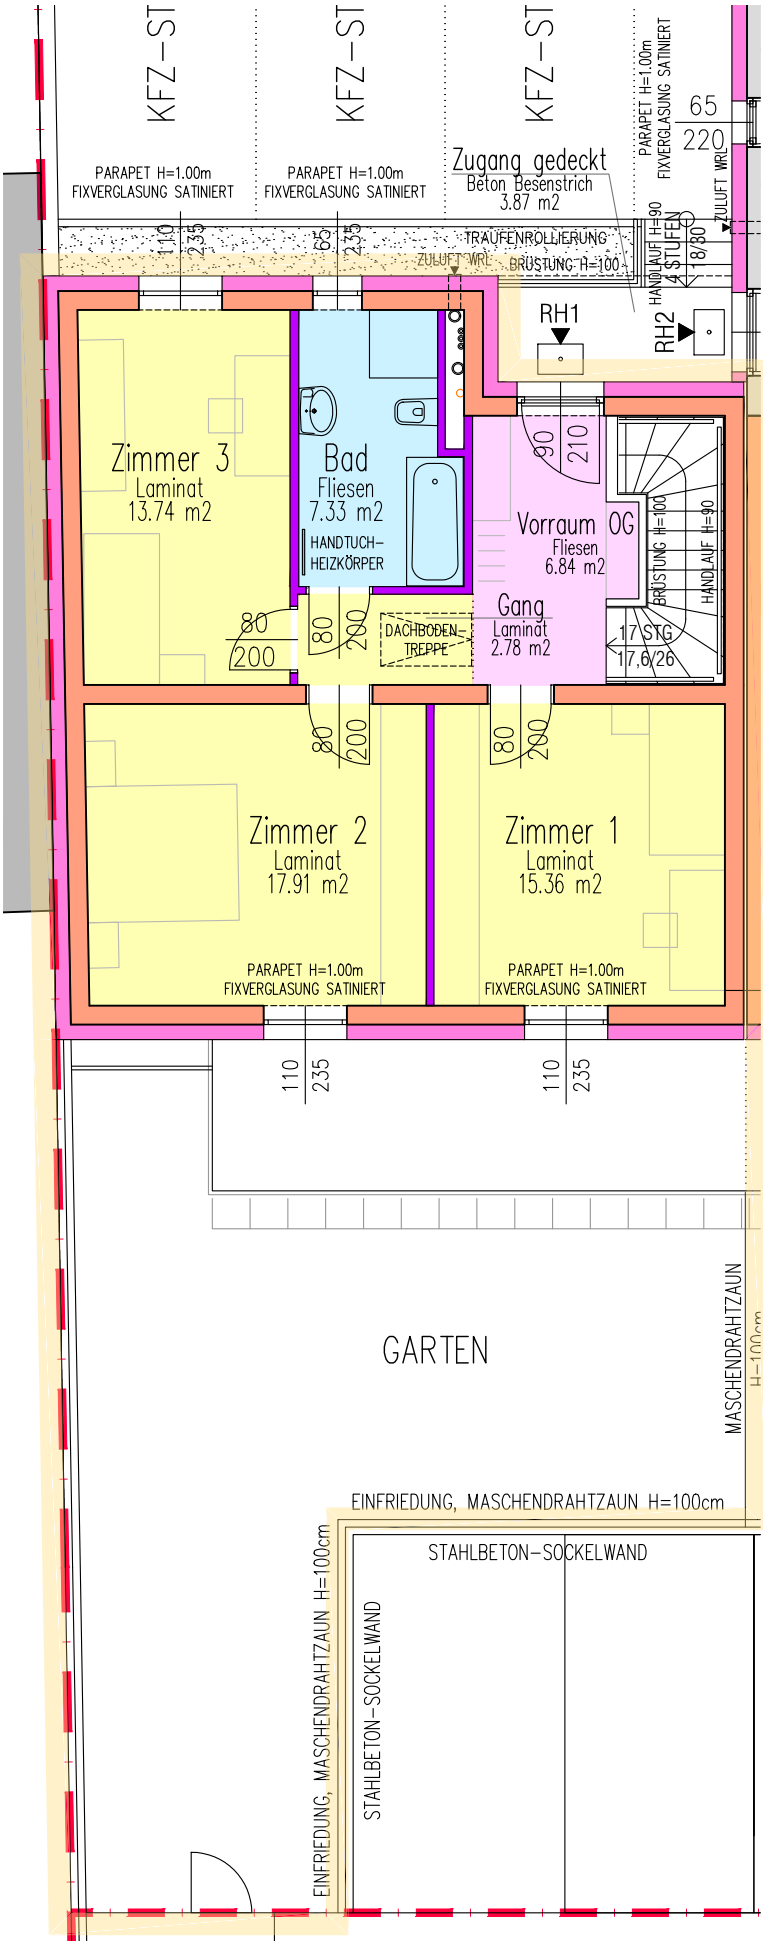


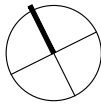

REIHENHAUS 1

Nutzfläche	110,38 m2
Terrasse gedeckt	13,68 m2
Abstellraum	2,52 m2
Keller	21,03 m2
Garten	53,00 m2
KFZ-Stellplätze frei	1 und 2

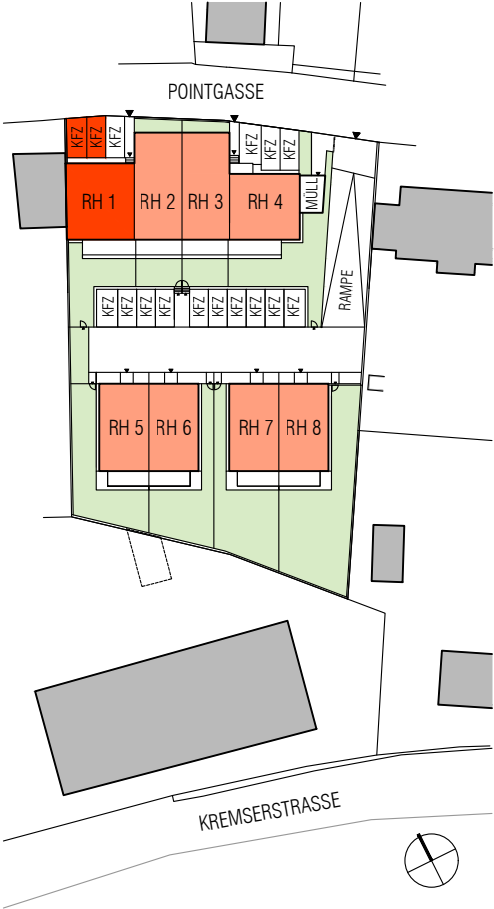

0 1 2 3 4 5m

Im Zuge der Polier- und Ausführungsplanung können geringfügige Abweichungen hinsichtlich Bauausführung auftreten!

