


WOHNHAUSANLAGE MARTINSBERG III A

DETAILPLAN


PLANUNG
STATIK
BESTPREISERMITTLUNG
BAUAUFSICHT
PLANUNGS- UND
BAUSTELLENKOORDINATOR




ÜBERSICHTSLAGEPLAN

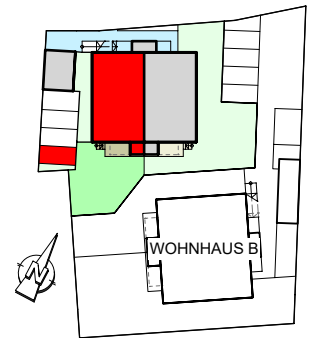

Top	Geschoß	NFL	Terrasse	Balkon	Garten	Abstellraum außen	KFZ-Stellplatz frei
A/1	EG	73,31 m ²	7,00 m ²		72,0 m ²	3,02 m ²	1 Stk.

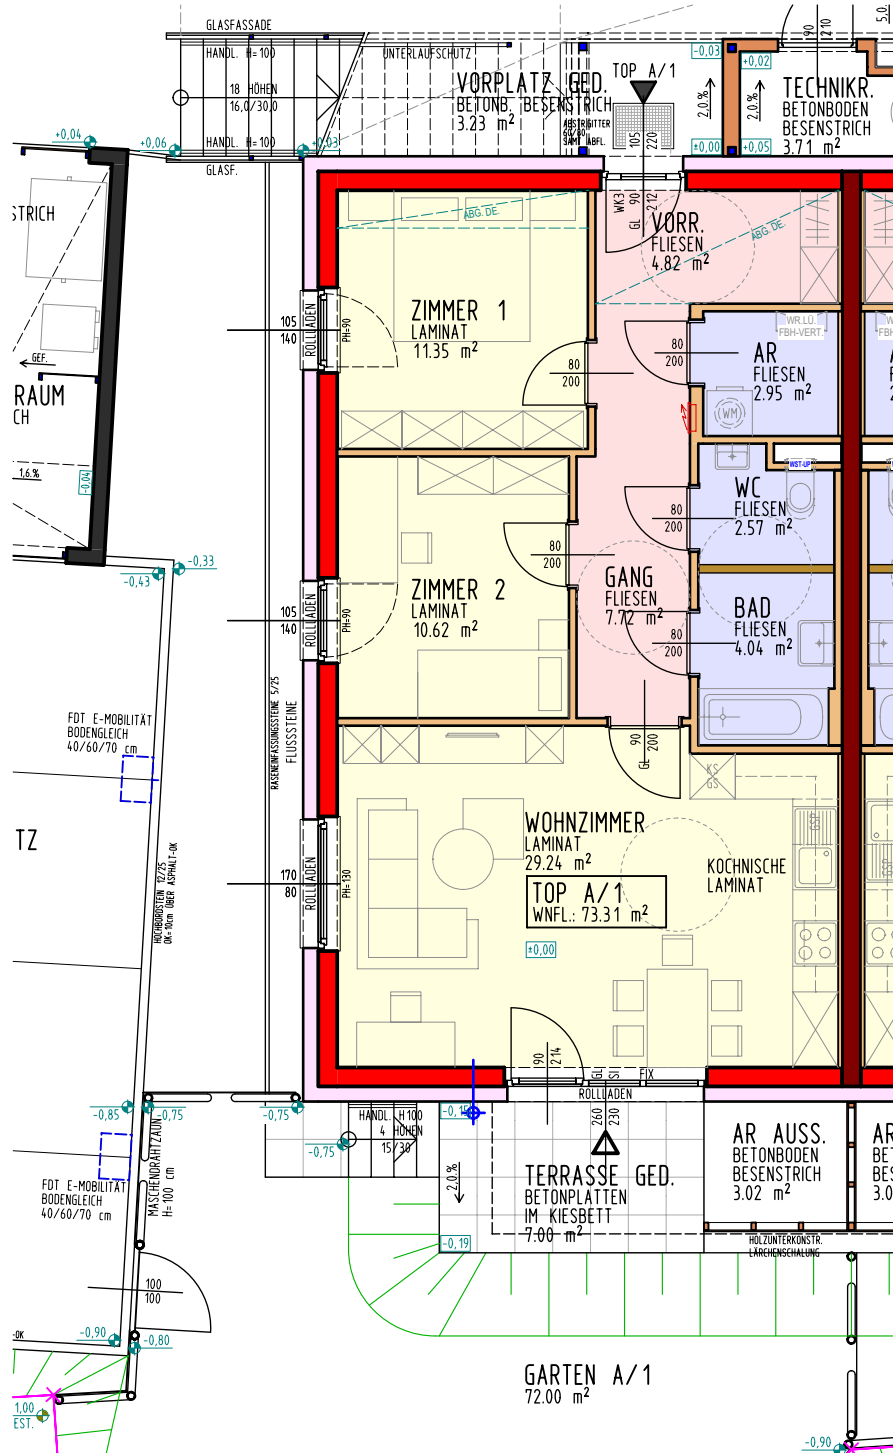

Die dargestellte Möblierung ist lediglich als Einrichtungsvorschlag zu verstehen.

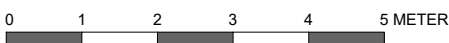

LEGENDE:

Ziegel		GK-Wände		Holz	
Schallschutz.		Beton		Stahl	
Wärmedämmung		Stahlbeton		Wasseranschluss	



WOHNHAUS A - ERDGESCHOSS - TOP A/1 "Barrierefrei anpassbar"