


WOHNHAUSANLAGE MARTINSBERG III A

DETAILPLAN



PLANUNG
STATIK
BESTPREISERMITTLUNG
BAUAUFSICHT
PLANUNGS- UND
BAUSTELLENKOORDINATOR



ÜBERSICHTSLAGEPLAN

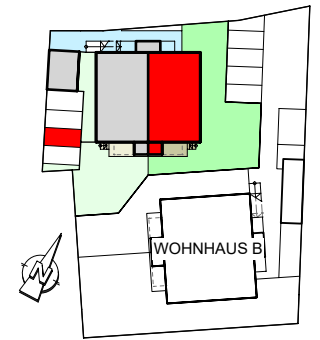

Top	Geschoß	NFL	Terrasse	Balkon	Garten	Abstellraum außen	KFZ-Stellplatz frei
A/2	EG	73,31 m ²	7,00 m ²		131,0 m ²	3,02 m ²	1 Stk.

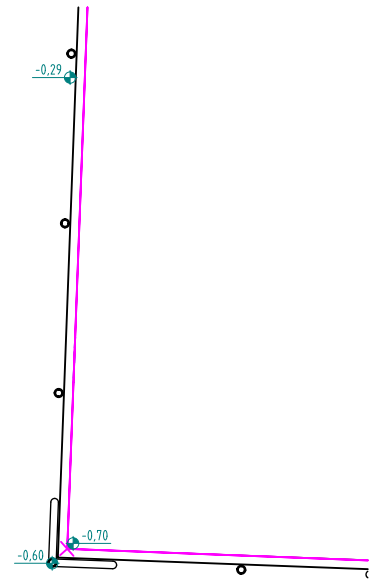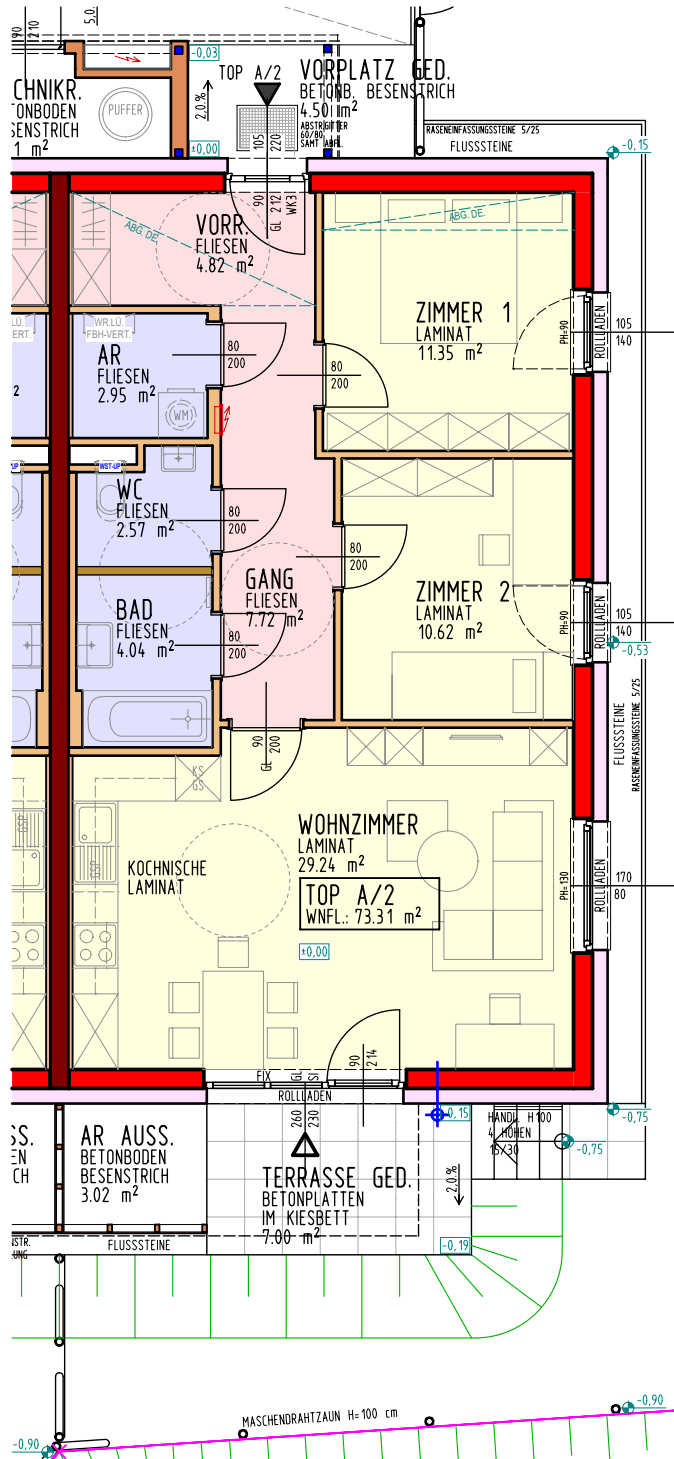

GARTEN A/2
131.00 m²

Die dargestellte Möblierung ist lediglich als Einrichtungsvorschlag zu verstehen.

0 1 2 3 4 5 METER

LEGENDE: Ziegel, Schallschutz, Wärmedämmung, GK-Wände, Beton, Stahlbeton, Holz, Stahl, Wasseranschluss



WOHNHAUS A - ERDGESCHOSS - TOP A/2 "Barrierefrei anpassbar"