



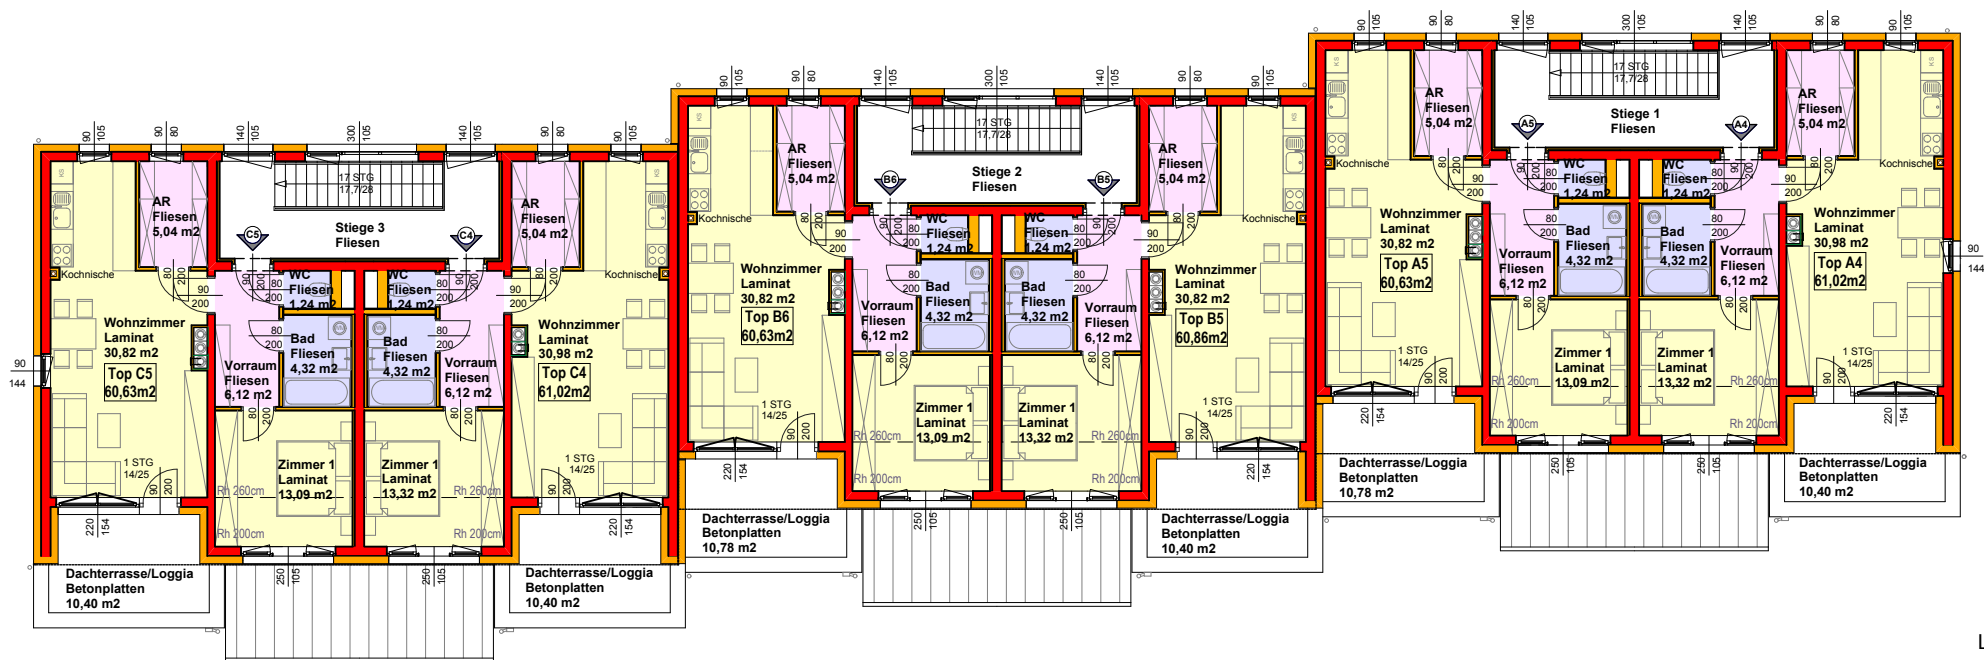

LEGENDE

- Ziegelmauerwerk ■
- Dämmung ■
- Stahlbeton ■
- Trockenbau ■
- Wohnräume ■
- Nebenräume ■
- Sanitärräume ■

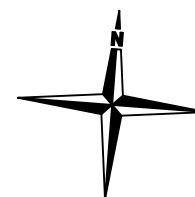

Im Zuge der Polier- und Ausführungsplanung können geringfügige Abweichungen hinsichtlich der Bauausführung auftreten.