



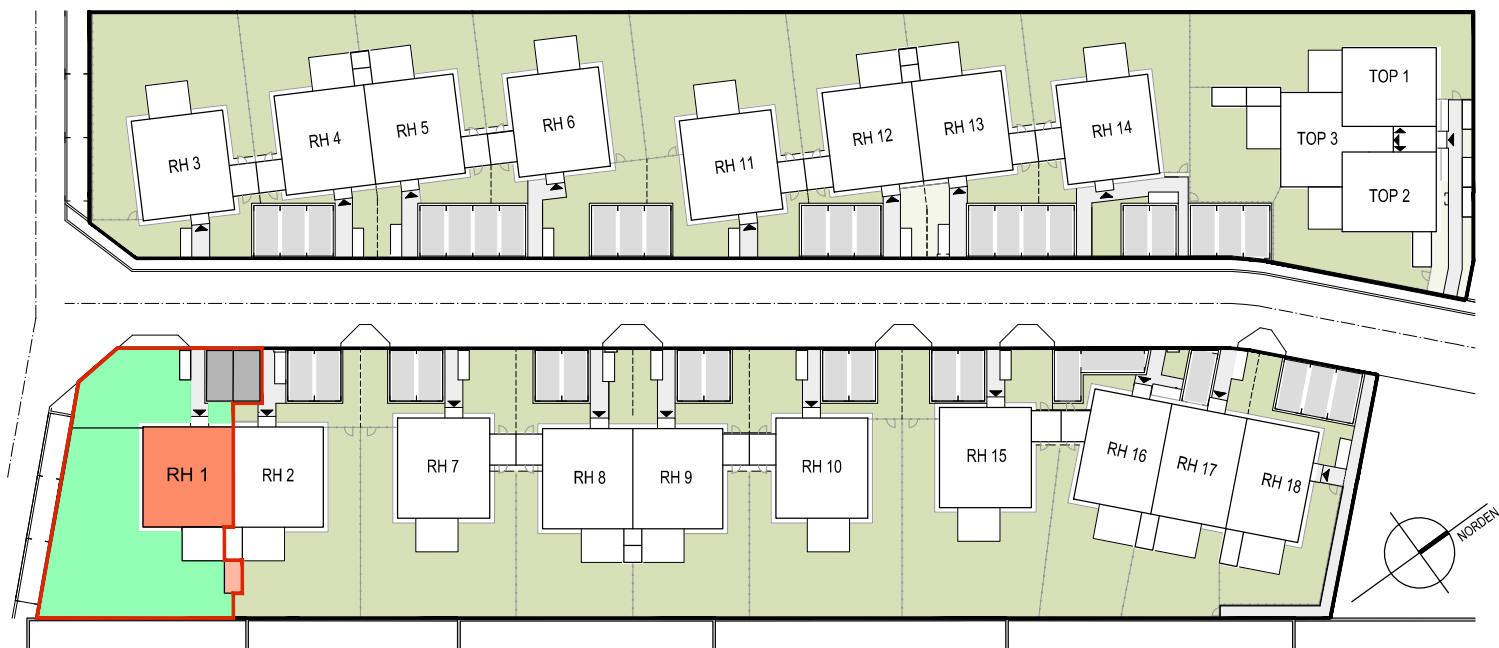

LAGESITUATION
LAGESITUATION

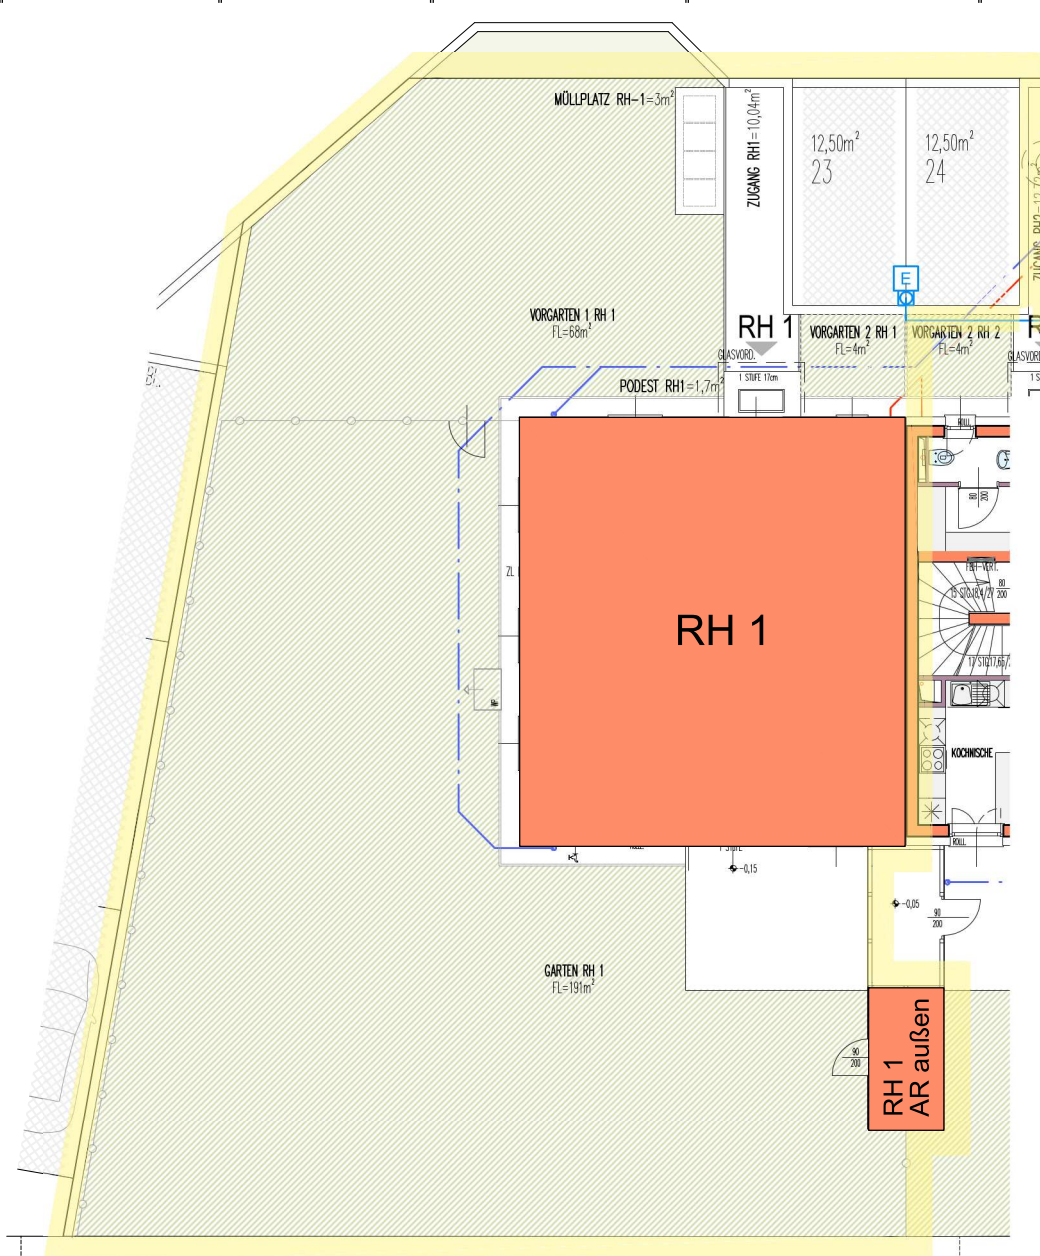

LEGENDE:


- E-VERTEILER
- FBH-VERTEILER
- ZÄHLERKASTEN
- VORB. E-LADEPLÄTZE
- ZULUFTELEMENT
- ZIEGEL-MWK
- STAHLBETON
- WÄNDE LEICHTBAUWEISE
- VORSATZSCHALE
- TRAUFENSCHOTTER
- DURCHGANGSLICHTE
- TÜREN
- ARCHITEKTURLICHTE
- FENSTER

- ZL
- 80=BREITE
- 200=HÖHE
- 98=BREITE
- 241=HÖHE


GARTENFLÄCHE RH 1

RH 1

NUTZFLÄCHE:	116,79m²
KELLER:	62,80m²
TERRASSE:	12,72m²
ABSTELLRAUM AUSSEN:	4,50m²
GARTEN:	191m²
VORGARTEN + BEFESTIGTE WEGE:	86m²
KFZ-STELLPLATZ	2Stk./Nr.23,24

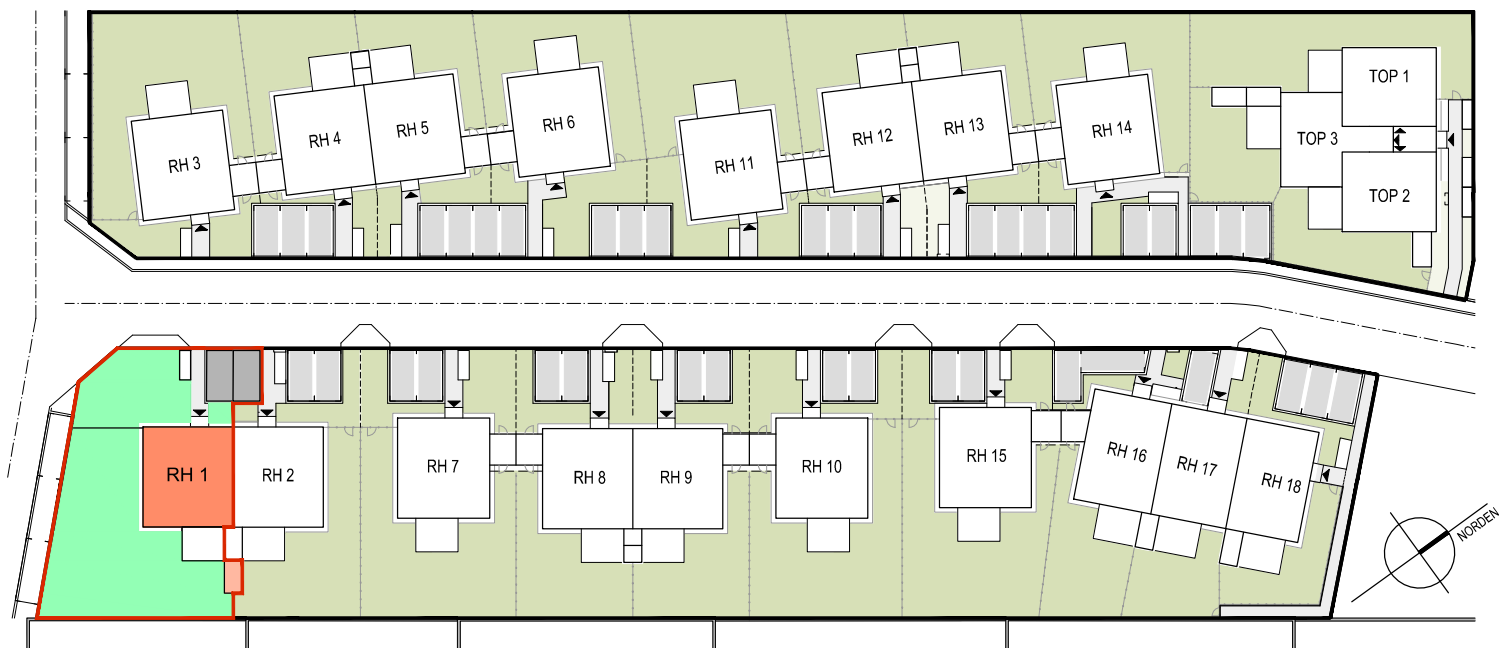

LAGESITUATION
LAGESITUATION

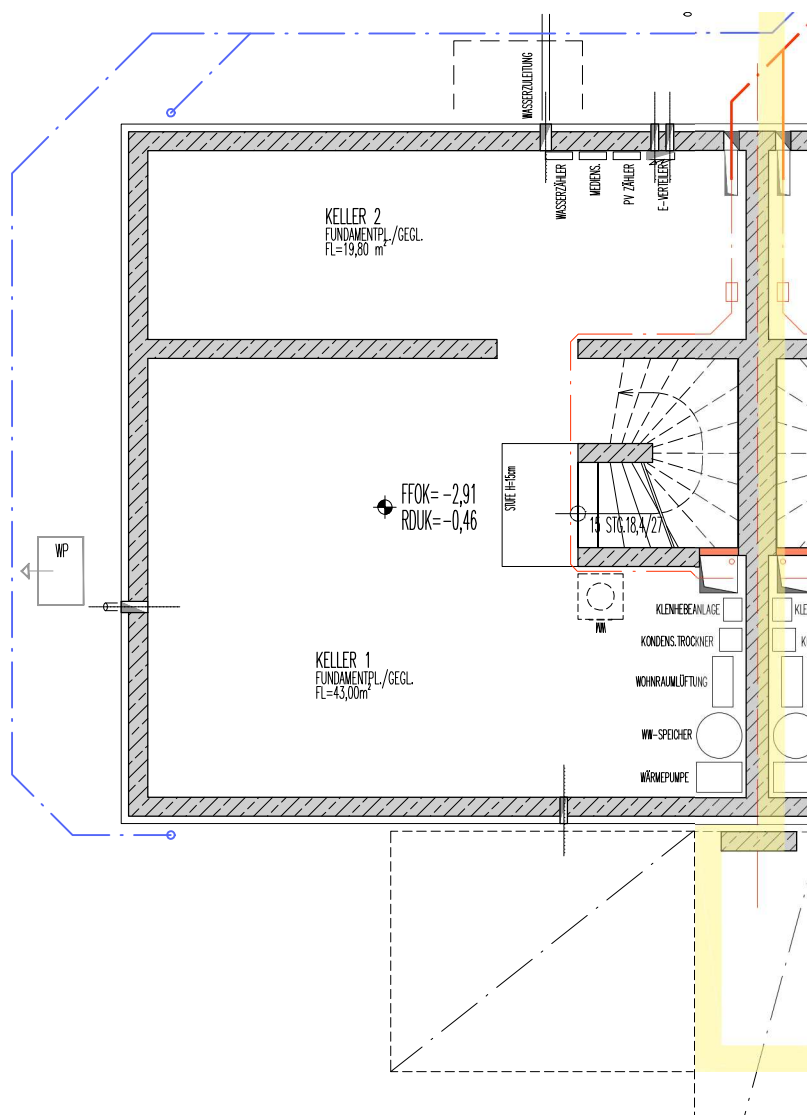

LEGENDE:


- E-VERTEILER
- FBH-VERTEILER
- ZÄHLERKASTEN
- VORB. E-LADEPLÄTZE
- ZULUFTELEMENT
- ZIEGEL-MWK
- STAHLBETON
- WÄNDE LEICHTBAUWEISE
- VORSATZSCHALE
- TRAUFSCHOTTER
- DURCHGANGSLICHTE
- TÜREN
- ARCHITEKTURLICHTE
- FENSTER

- 80=BREITE
- 200=HÖHE
- 98=BREITE
- 241=HÖHE

KELLERGESCHOSS RH 1

RH 1


NUTZFLÄCHE:	116,79m²
KELLER:	62,80m²
TERRASSE:	12,72m²
ABSTELLRAUM AUSSEN:	4,50m²
GARTEN:	191m²
VORGARTEN +	86m²
BEFESTIGTE WEGE:	
KFZ-STELLPLATZ	2Stk./Nr.23,24

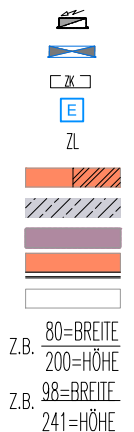


NUTZFLÄCHE:	116,79m ²
KELLER:	62,80m ²
TERRASSE:	12,72m ²
ABSTELLRAUM AUSSEN:	4,50m ²
GARTEN:	191m ²
VORGARTEN +	86m ²
BEFESTIGTE WEGE:	
KFZ-STELLPLATZ	2Stk./Nr.23,24



STAND PER 18-03-2026

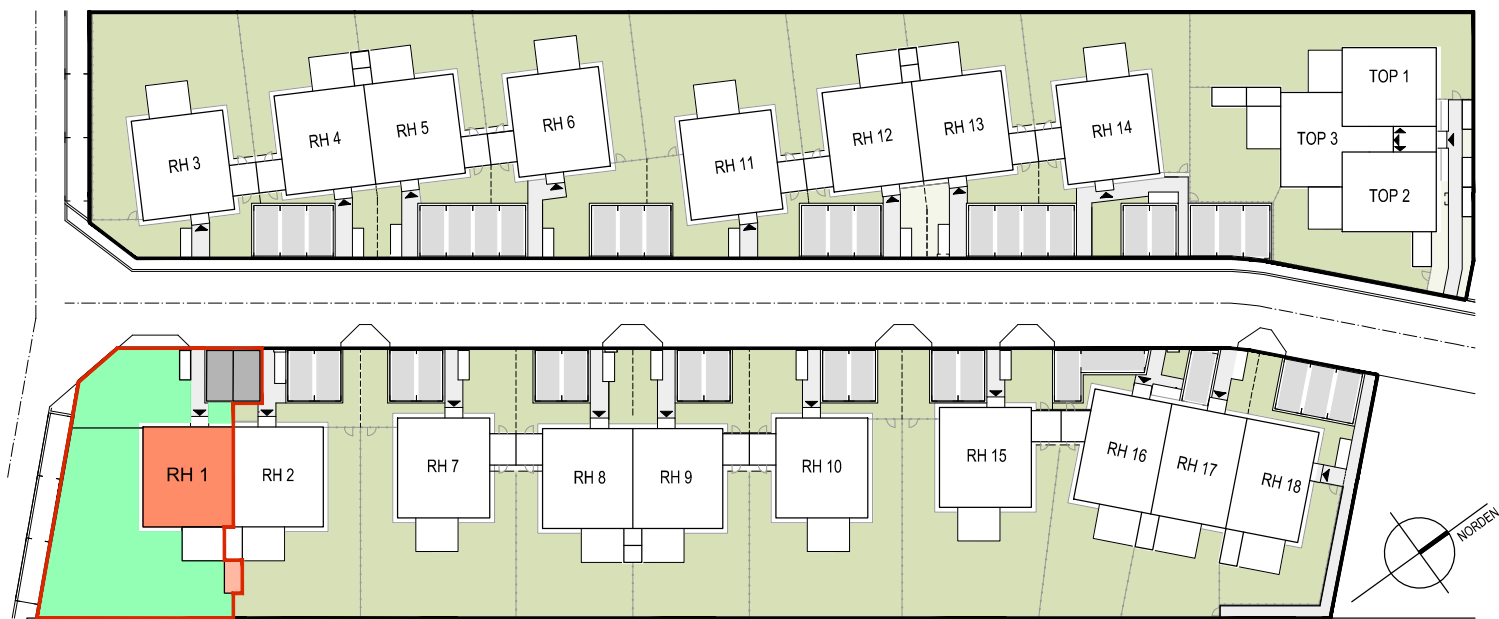

LAGESITUATION
LAGESITUATION

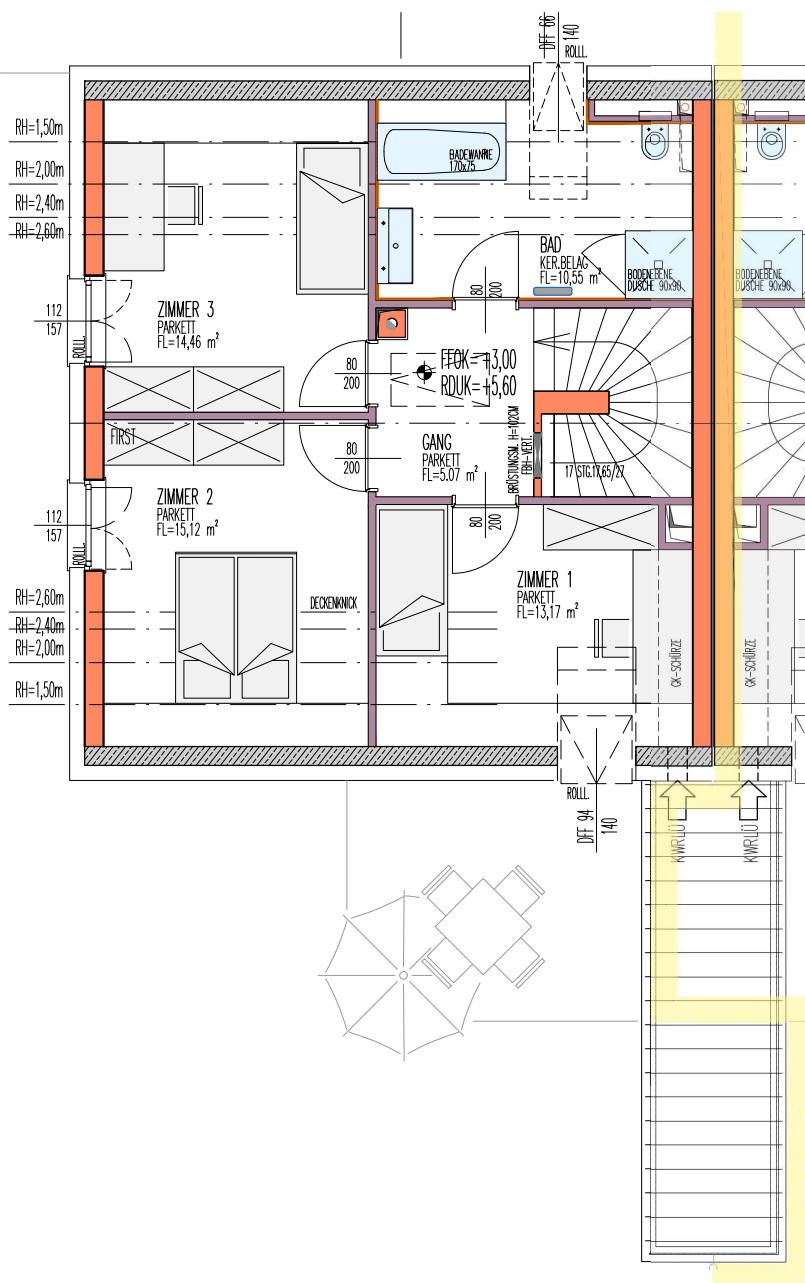

LEGENDE:

- E-VERTEILER
- FBH-VERTEILER
- ZÄHLERKASTEN
- VORB. E-LADEPLATZ
- ZULUFTELEMENT
- ZIEGEL-MWK
- STAHLBETON
- WÄNDE LEICHTBAUWEISE
- VORSATZSCHALE
- TRAUFENSCHOTTER
- DURCHGANGSLICHTE
- TÜREN
- ARCHITEKTURLICHTE
- FENSTER

- ZL
- 80=BREITE
- 200=HÖHE
- 98=BREITE
- 241=HÖHE

DACHGESCHOSS RH 1

RH 1

NUTZFLÄCHE:	116,79m ²
KELLER:	62,80m ²
TERRASSE:	12,72m ²
ABSTELLRAUM AUSSEN:	4,50m ²
GARTEN:	191m ²
VORGARTEN +	86m ²
BEFESTIGTE WEGE:	
KFZ-STELLPLATZ	2Stk./Nr.23,24