


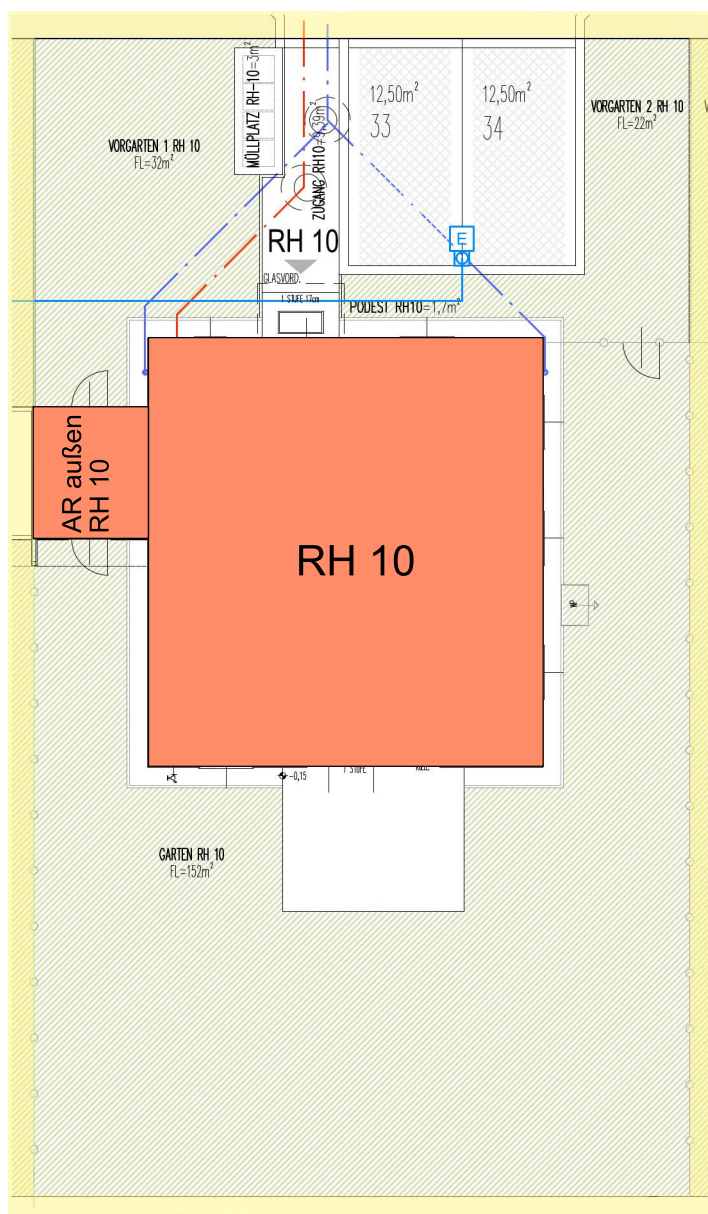

LAGESITUATION
LAGESITUATION




LEGENDE:

E-VERTEILER	
FBH-VERTEILER	
ZÄHLERKASTEN	
VORB. E-LADEPLÄTZE	
ZULUFTELEMENT	
ZIEGEL-MWK	
STAHLBETON	
WÄNDE LEICHTBAUWEISE	
VORSATZSCHALE	
TRAUFENSCHOTTER	
DURCHGANGSLICHTE	
TÜREN	
ARCHITEKTURLICHTE	
FENSTER	


Z.B. 80=BREITE
200=HÖHE
Z.B. 98=BREITE
241=HÖHE

GARTENFLÄCHE RH 10

RH 10	
NUTZFLÄCHE:	116,90m²
KELLER:	62,10m²
TERRASSE:	12,72m²
ABSTELLRAUM AUSSEN:	6,70m²
GARTEN:	152m²
VORGARTEN +	68m²
BEFESTIGTE WEGE:	
KFZ-STELLPLATZ	2Stk./Nr.33,34

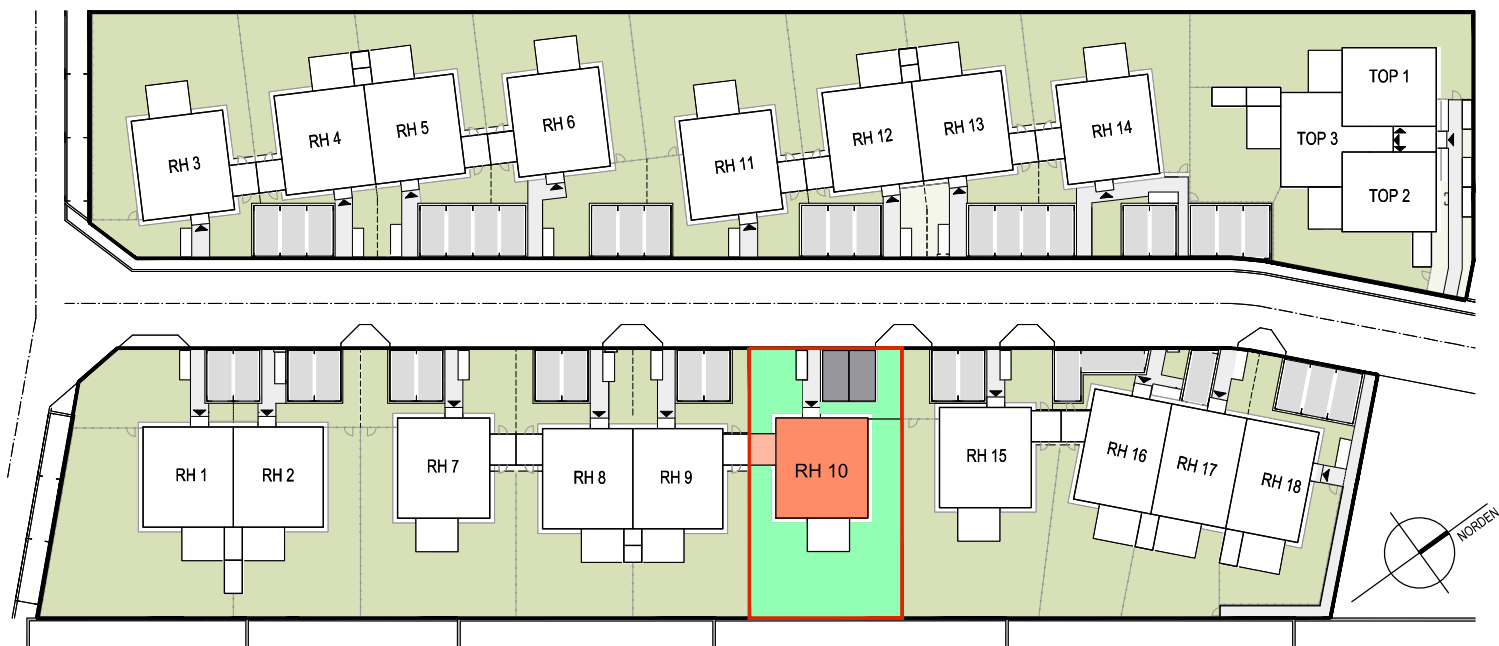

LAGESITUATION
LAGESITUATION

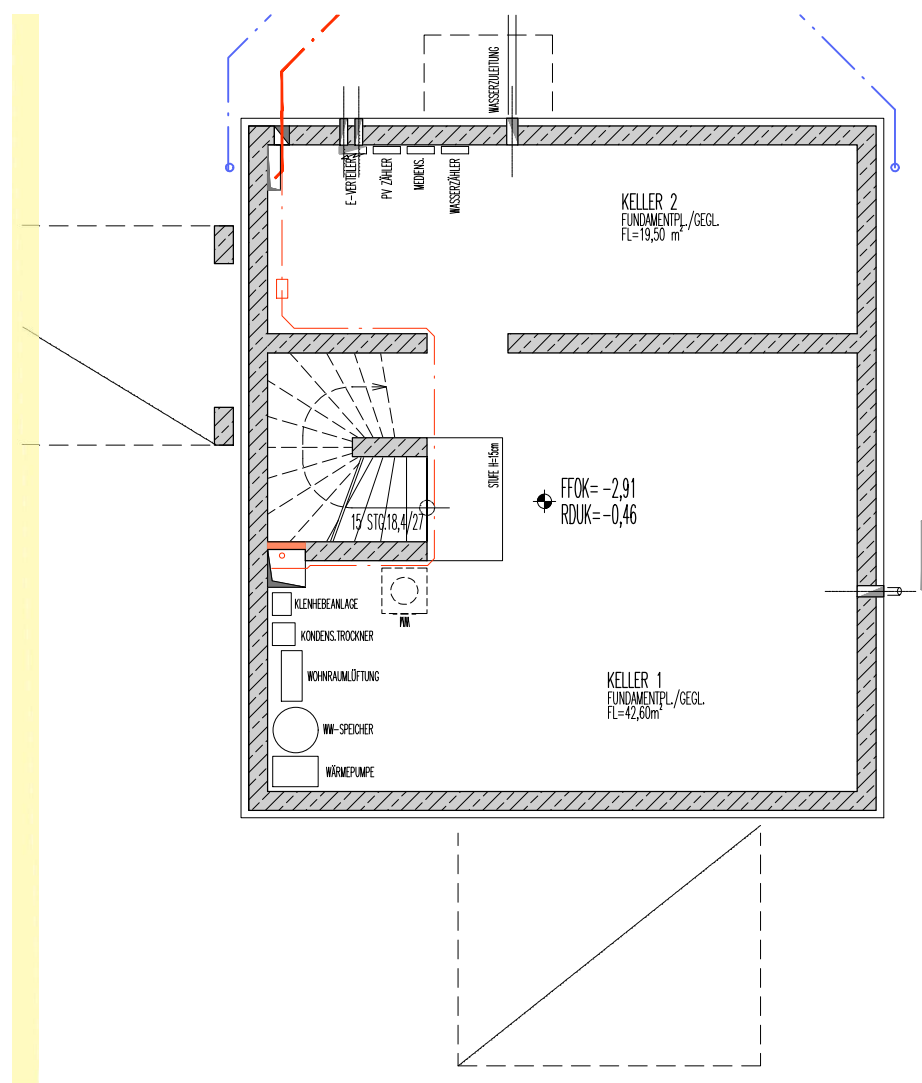

LEGENDE:

- E-VERTEILER
- FBH-VERTEILER
- ZÄHLERKASTEN
- VORB. E-LADEPLÄTZE
- ZULUFTELEMENT
- ZIEGEL-MWK
- STAHLBETON
- WÄNDE LEICHTBAUWEISE
- VORSATZSCHALE
- TRAUFENSCHOTTER
- DURCHGANGSLICHTE
- TÜREN
- ARCHITEKTURLICHTE
- FENSTER

- ZL
- 80=BREITE
- 200=HÖHE
- 98=BREITE
- 241=HÖHE


KELLERGESCHOSS RH 10

RH 10

NUTZFLÄCHE:	116,90m²
KELLER:	62,10m²
TERRASSE:	12,72m²
ABSTELLRAUM AUSSEN:	6,70m²
GARTEN:	152m²
VORGARTEN +	68m²
BEFESTIGTE WEGE:	
KFZ-STELLPLATZ	2Stk./Nr.33,34



LAGESITUATION
LAGESITUATION

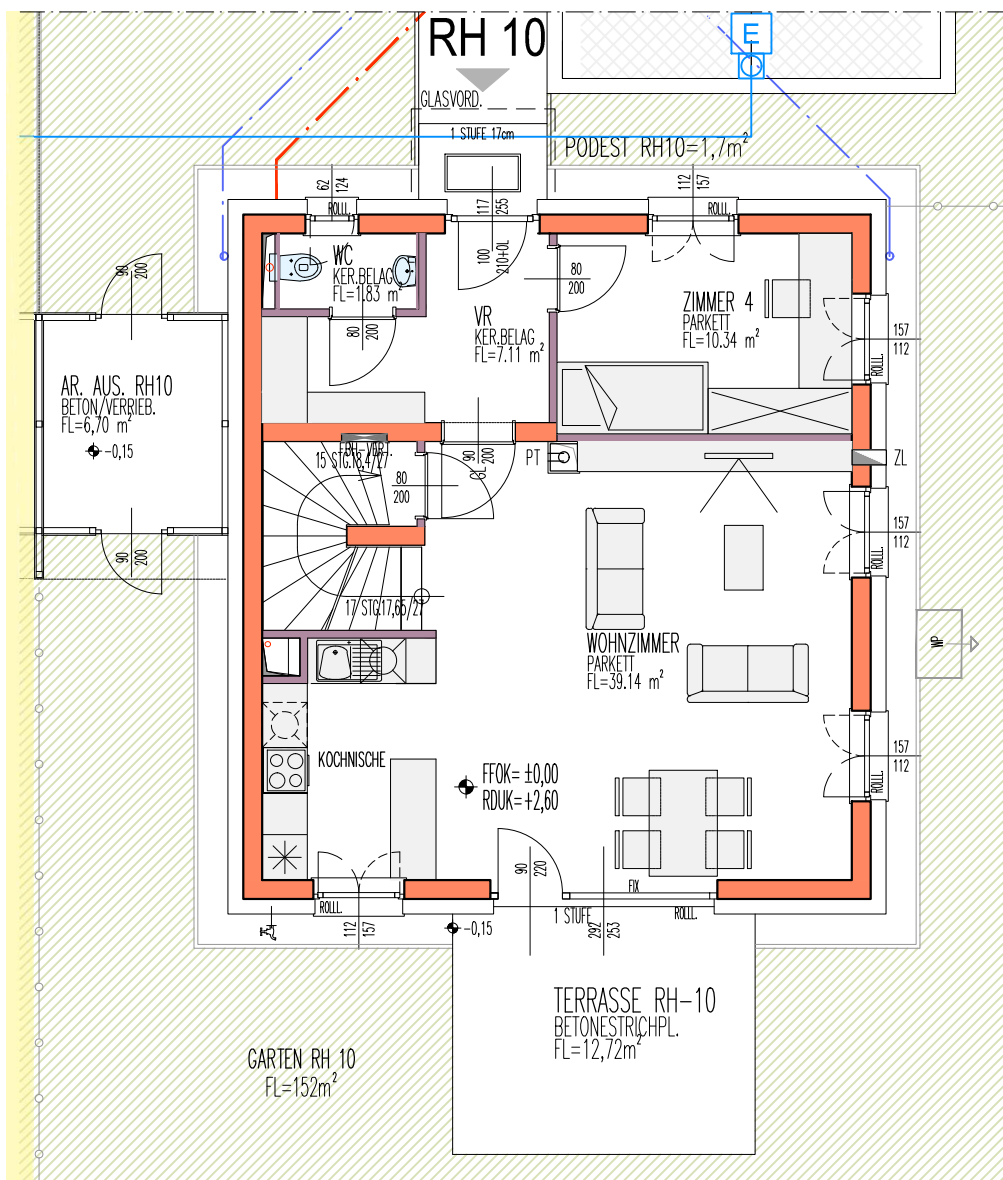

LEGENDE:


- E-VERTEILER
- FBH-VERTEILER
- ZÄHLERKASTEN
- VORB. E-LADEPLÄTZE
- ZULUFTELEMENT
- ZIEGEL-MWK
- STAHLBETON
- WÄNDE LEICHTBAUWEISE
- VORSATZSCHALE
- TRAUFENSCHOTTER
- DURCHGANGSLICHTE
- TÜREN
- ARCHITEKTURLICHTE
- FENSTER

- ZK
- ZL
- Z.B. 80=BREITE
- 200=HÖHE
- Z.B. 98=BREITE
- 241=HÖHE


ERDGESCHOSS RH 10

RH 10

NUTZFLÄCHE:	116,90m ²
KELLER:	62,10m ²
TERRASSE:	12,72m ²
ABSTELLRAUM AUSSEN:	6,70m ²
GARTEN:	152m ²
VORGARTEN + BEFESTIGTE WEGE:	68m ²
KFZ-STELLPLATZ	2Stk./Nr.33,34

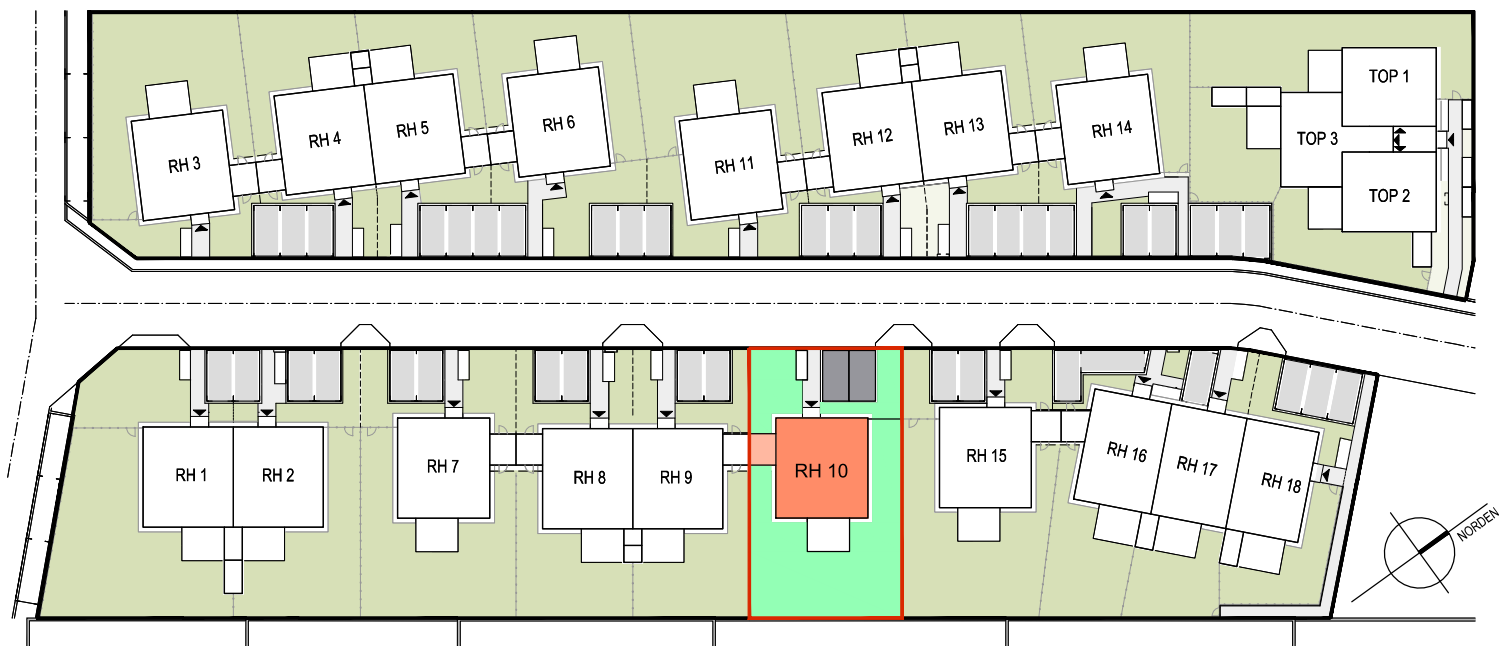

LAGESITUATION
LAGESITUATION

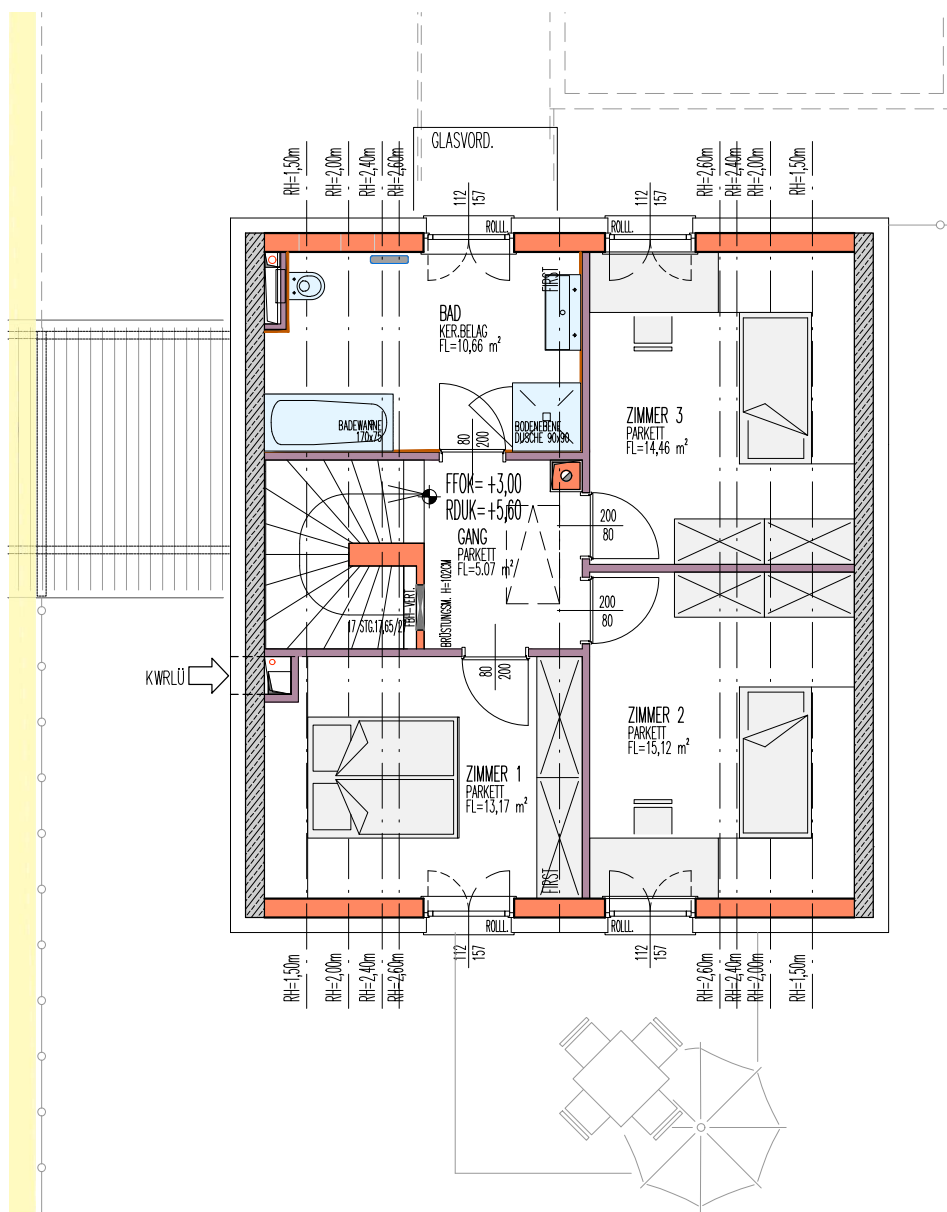

LEGENDE:

- E-VERTEILER
- FBH-VERTEILER
- ZÄHLERKASTEN
- VORB. E-LADEPLÄTZE
- ZULUFTELEMENT
- ZIEGEL-MWK
- STAHLBETON
- WÄNDE LEICHTBAUWEISE
- VORSATZSCHALE
- TRAUFENSCHOTTER
- DURCHGANGSLICHTE
- TÜREN
- ARCHITEKTURLICHTE
- FENSTER

- 80=BREITE
- 200=HÖHE
- 98=BREITE
- 241=HÖHE

DACHGESCHOSS RH 10

RH 10

NUTZFLÄCHE:	116,90m²
KELLER:	62,10m²
TERRASSE:	12,72m²
ABSTELLRAUM AUSSEN:	6,70m²
GARTEN:	152m²
VORGARTEN + BEFESTIGTE WEGE:	68m²
KFZ-STELLPLATZ	2Stk./Nr.33,34