



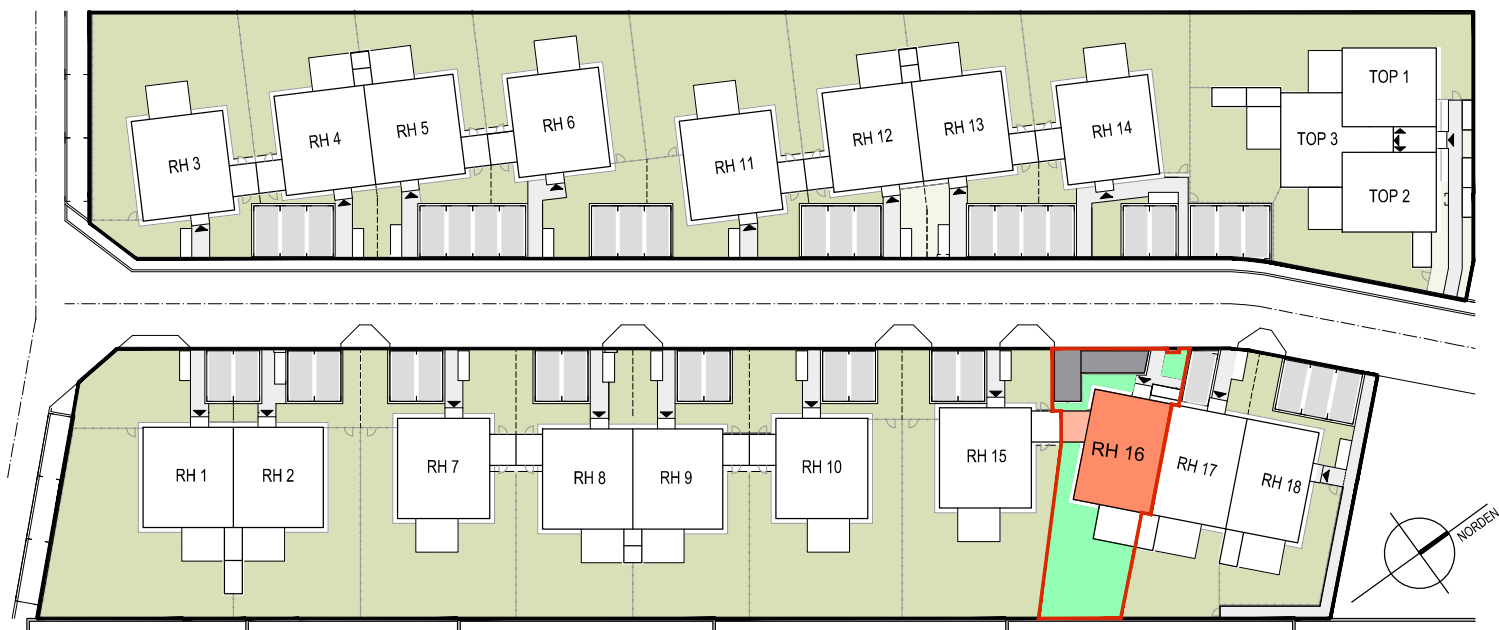

LAGESITUATION
LAGESITUATION

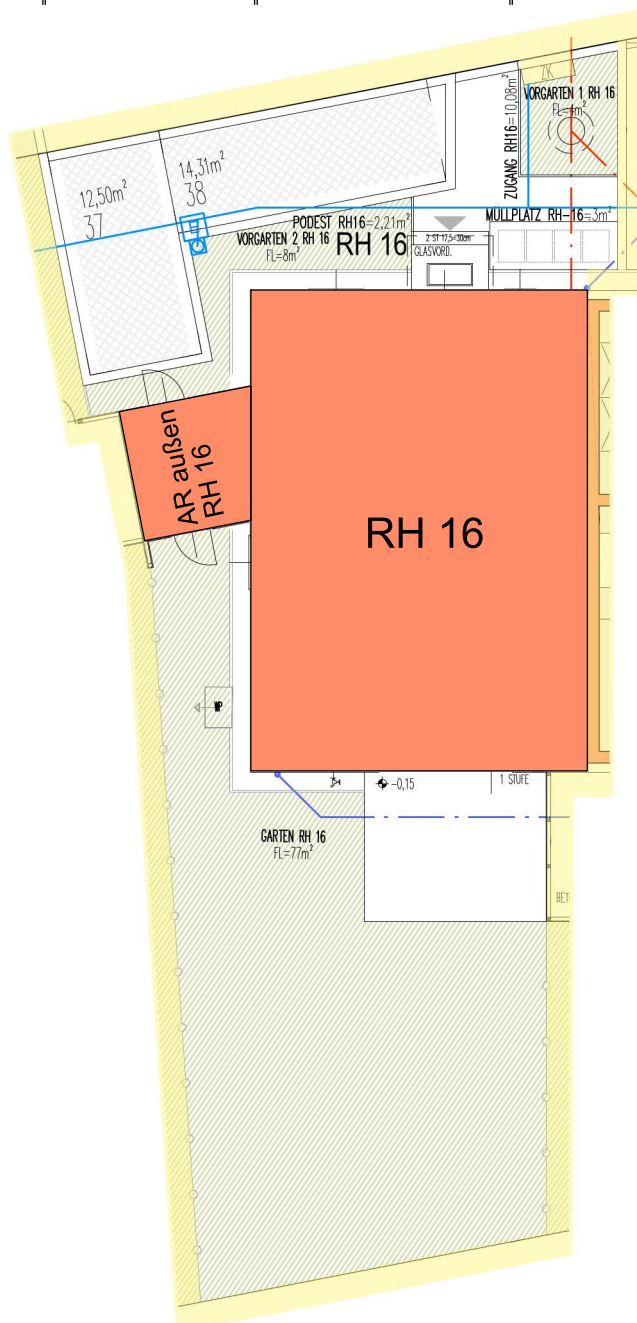

LEGENDE:


- E-VERTEILER
- FBH-VERTEILER
- ZÄHLERKASTEN
- VORB. E-LADEPLÄTZE
- ZULUFTELEMENT
- ZIEGEL-MWK
- STAHLBETON
- WÄNDE LEICHTBAUWEISE
- VORSATZSCHALE
- TRAUFENSCHOTTER
- DURCHGANGSLICHTE
- TÜREN
- ARCHITEKTURLICHTE
- FENSTER

- 80=BREITE
- 200=HÖHE
- 98=BREITE
- 241=HÖHE


GARTENFLÄCHE RH 16

RH 16

NUTZFLÄCHE:	113,31m ²
KELLER:	61,40m ²
TERRASSE:	13,20m ²
ABSTELLRAUM-1 AUSSEN:	6,69m ²
GARTEN:	77m ²
VORGARTEN +	27m ²
BEFESTIGTE WEGE:	
KFZ-STELLPLATZ	2Stk./Nr.37,38

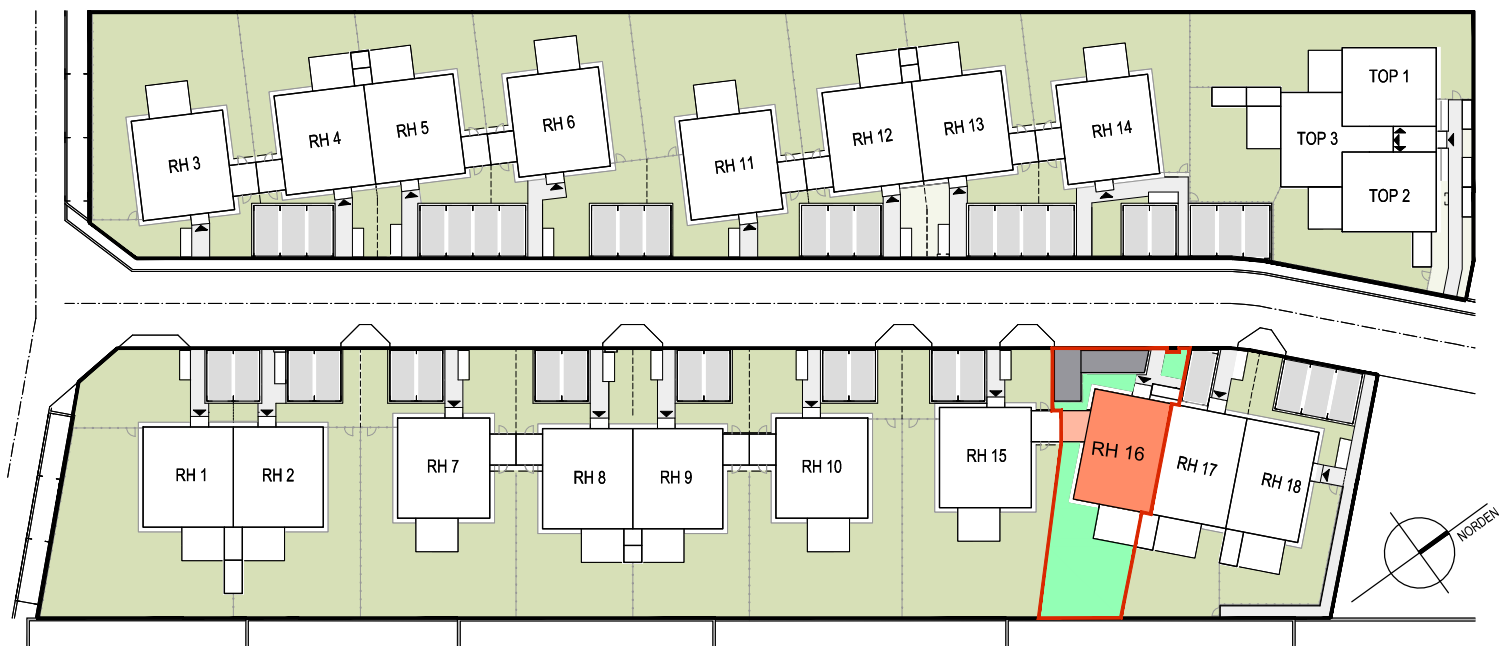

LAGESITUATION
LAGESITUATION

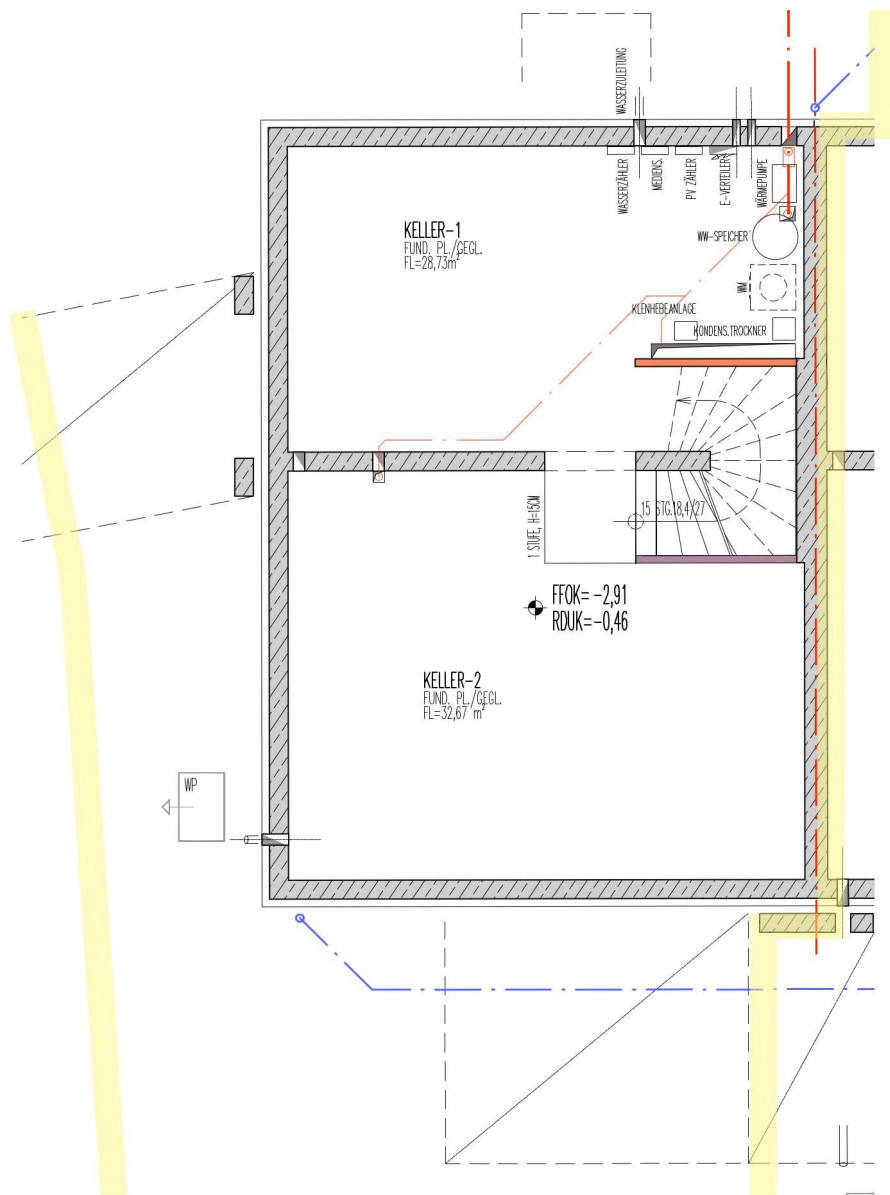

LEGENDE:

- E-VERTEILER
- FBH-VERTEILER
- ZÄHLERKASTEN
- VORB. E-LADEPLÄTZE
- ZULUFTELEMENT
- ZIEGEL-MWK
- STAHLBETON
- WÄNDE LEICHTBAUWEISE
- VORSATZSCHALE
- TRAUFENSCHOTTER
- DURCHGANGSLICHTE
- TÜREN
- ARCHITEKTURLICHTE
- FENSTER


- E
- FBH
- ZÄ
- V
- ZL
- ZIEGEL-MWK
- STAHLBETON
- WÄNDE LEICHTBAUWEISE
- VORSATZSCHALE
- TRAUFSCHOTTER
- DURCHGANGSLICHTE
- TÜREN
- ARCHITEKTURLICHTE
- FENSTER

- Z.B. 80=BREITE
- 200=HÖHE
- Z.B. 98=BREITE
- 241=HÖHE


KELLERGESCHOSS RH 16

RH 16

NUTZFLÄCHE:	113,31m ²
KELLER:	61,40m ²
TERRASSE:	13,20m ²
ABSTELLRAUM-1 AUSSEN:	6,69m ²
GARTEN:	77m ²
VORGARTEN +	27m ²
BEFESTIGTE WEGE:	
KFZ-STELLPLATZ	2Stk./Nr.37,38

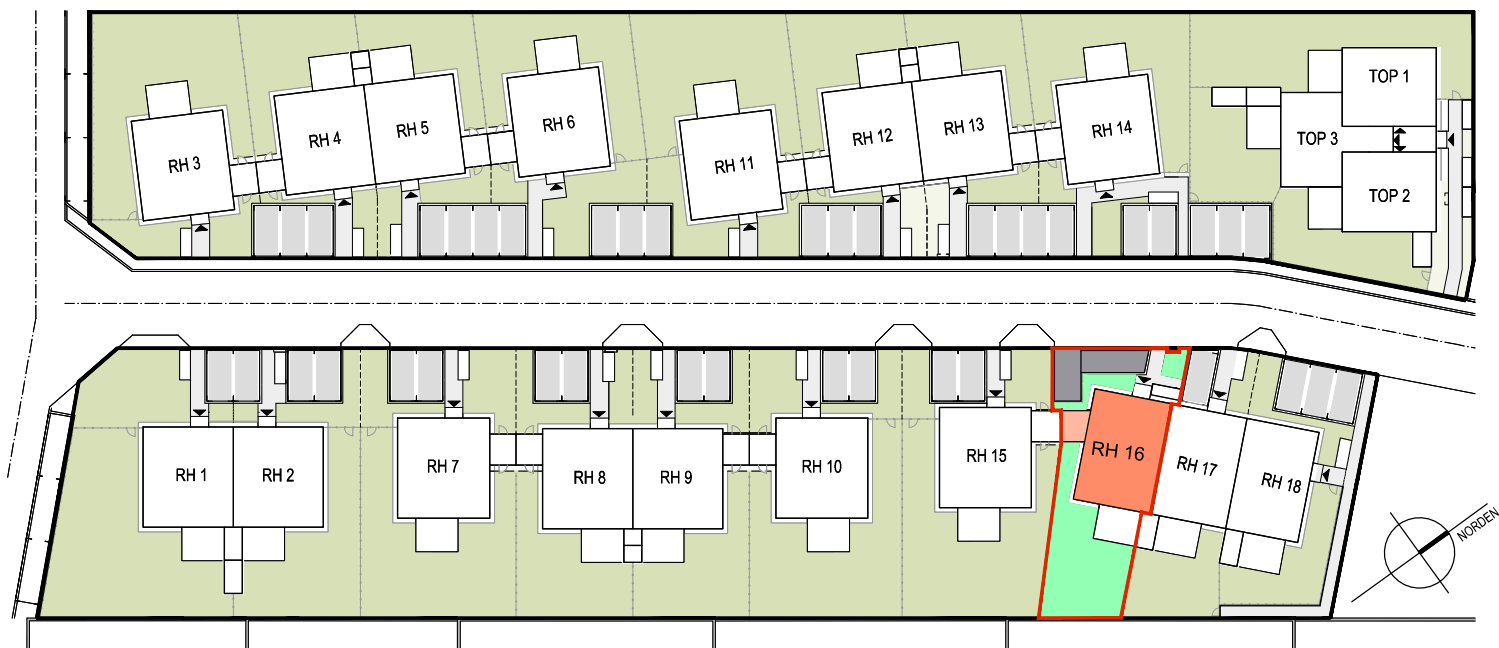

LAGESITUATION
LAGESITUATION

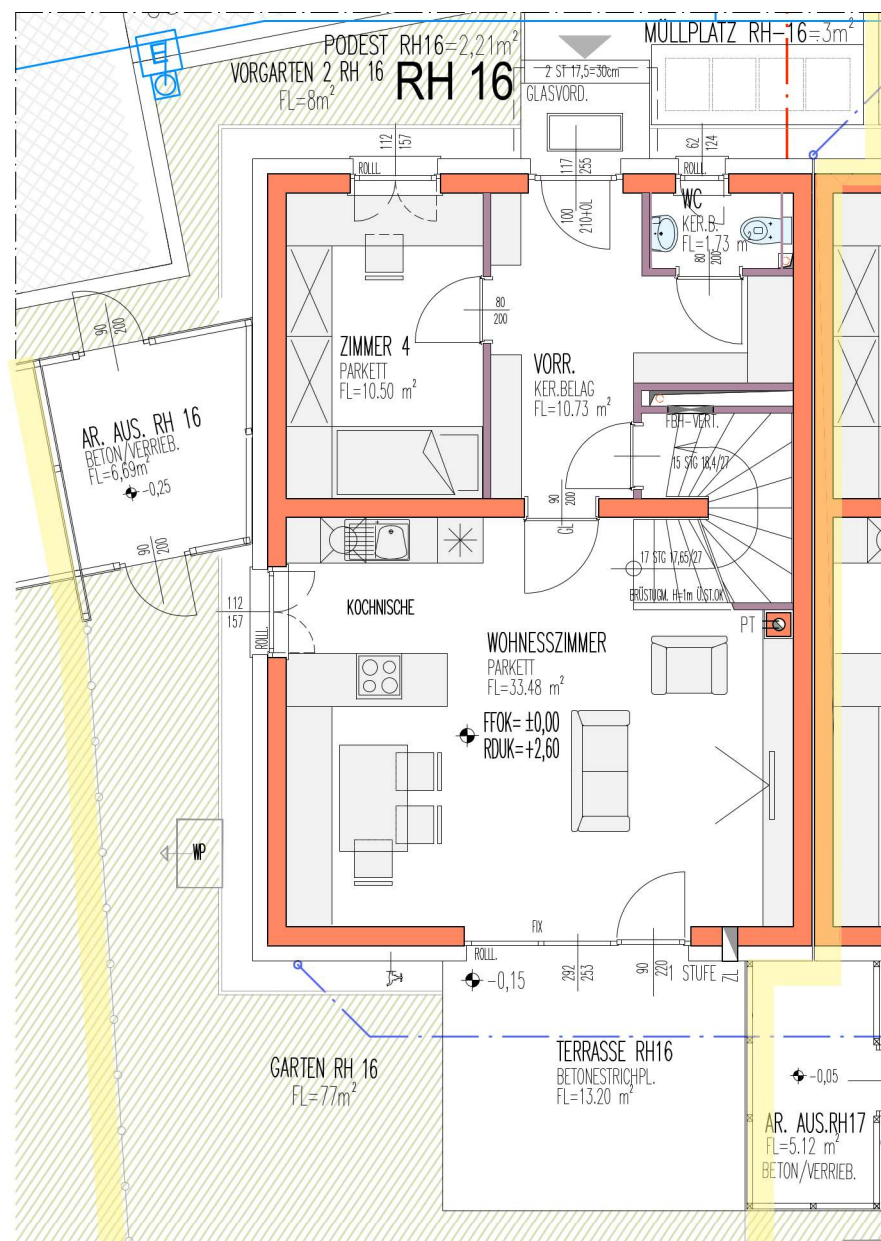

LEGENDE:

E-VERTEILER	
FBH-VERTEILER	
ZÄHLERKASTEN	
VORB. E-LADEPLATZE	
ZULUFTELEMENT	
ZIEGEL-MWK	
STAHLBETON	
WÄNDE LEICHTBAUWEISE	
VORSATZSCHALE	
TRAUFENSCHOTTER	
DURCHGANGSLICHTE	
TÜREN	
ARCHITEKTURLICHTE	
FENSTER	


Z.B. 80=BREITE
200=HÖHE
98=BREITE
241=HÖHE

ERDGESCHOSS RH 16


RH 16

NUTZFLÄCHE:	113,31m ²
KELLER:	61,40m ²
TERRASSE:	13,20m ²
ABSTELLRAUM-1 AUSSEN:	6,69m ²
GARTEN:	77m ²
VORGARTEN + BEFESTIGTE WEGE:	27m ²
KFZ-STELLPLATZ	2Stk./Nr.37,38

IM ZUGE DER POLIER- UND AUSFÜHRUNGSPLANUNG KÖNNEN GERINGFÜGIGE ABWEICHUNGEN HINSICHTLICH BAUAUSFÜHRUNG AUFTRETEN!
ÄNDERUNGEN VON AUSSENWANDÖFFNUNGEN AUFGRUND DER ENERGIEKENNZAHLABHÄNGIGEN WOHNBAUFÖRDERUNG NICHT MÖGLICH!
DIE DARGESTELLTE MÖBLIERUNG IST LEDIGLICH ALS EINRICHTUNGSVORSCHLAG ZU VERSTEHEN.

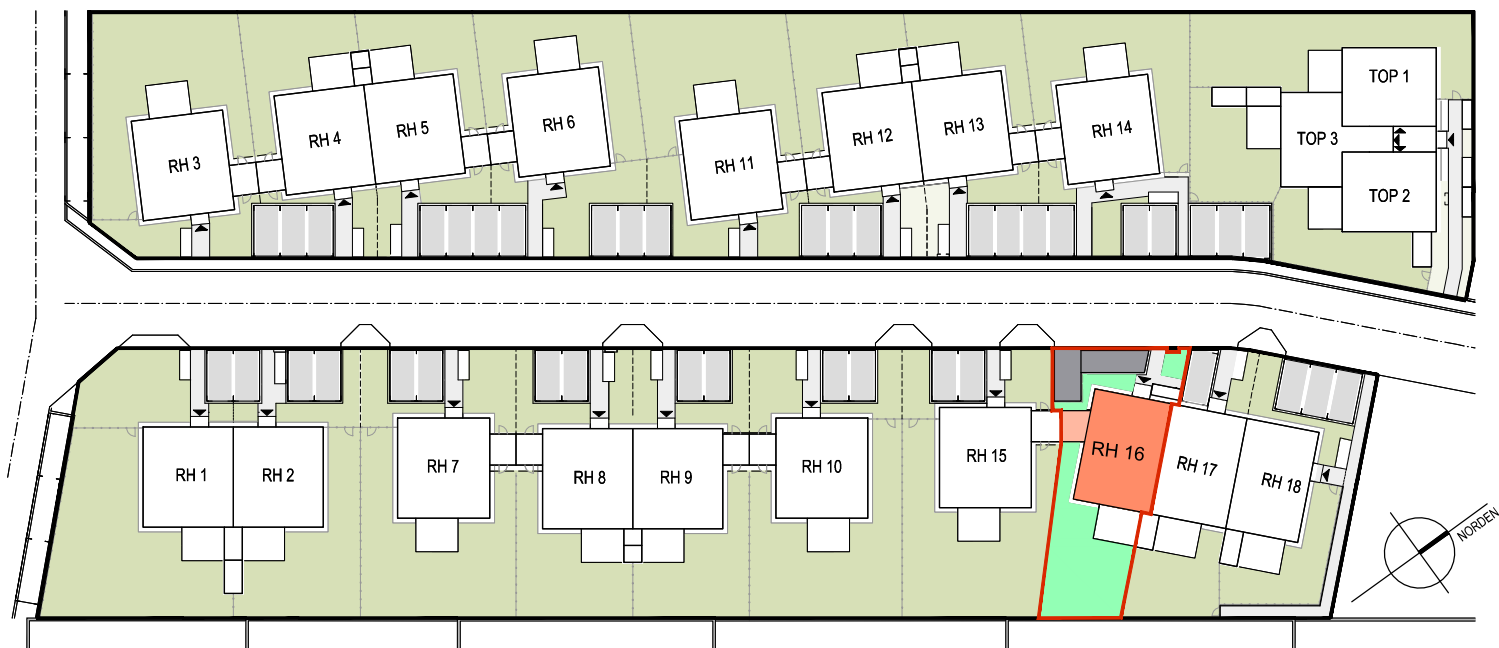

LAGESITUATION
LAGESITUATION

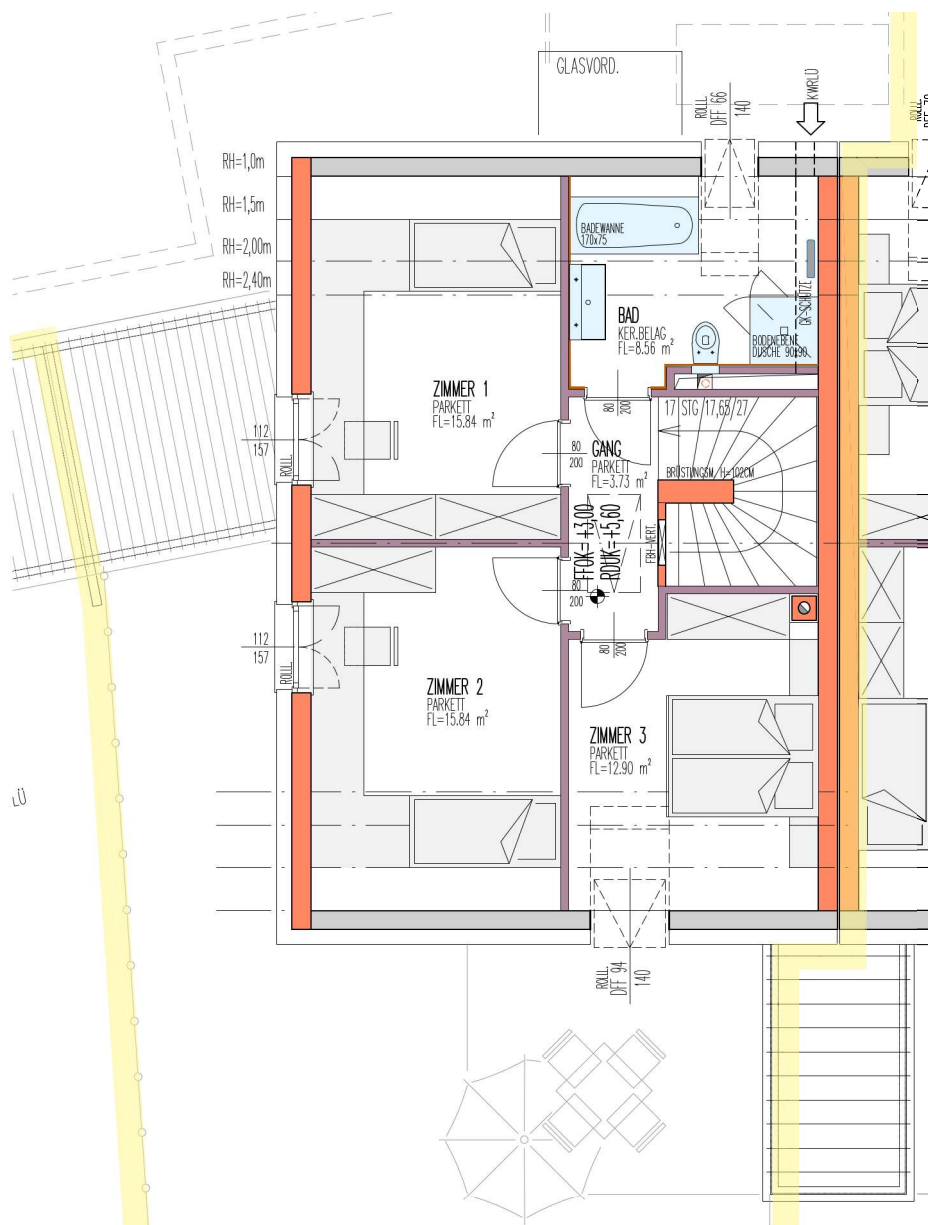

LEGENDE:

- E-VERTEILER
- FBH-VERTEILER
- ZÄHLERKASTEN
- VORB. E-LADEPLÄTZE
- ZULUFTELEMENT
- ZIEGEL-MWK
- STAHLBETON
- WÄNDE LEICHTBAUWEISE
- VORSATZSCHALE
- TRAUFENSCHOTTER
- DURCHGANGSLICHTE
- TÜREN
- ARCHITEKTURLICHTE
- FENSTER

- 80=BREITE
- 200=HÖHE
- 98=BREITE
- 241=HÖHE

DACHGESCHOSS RH 16

RH 16

NUTZFLÄCHE:	113,31m ²
KELLER:	61,40m ²
TERRASSE:	13,20m ²
ABSTELLRAUM-1 AUSSEN:	6,69m ²
GARTEN:	77m ²
VORGARTEN + BEFESTIGTE WEGE:	27m ²
KFZ-STELLPLATZ	2Stk./Nr.37,38