


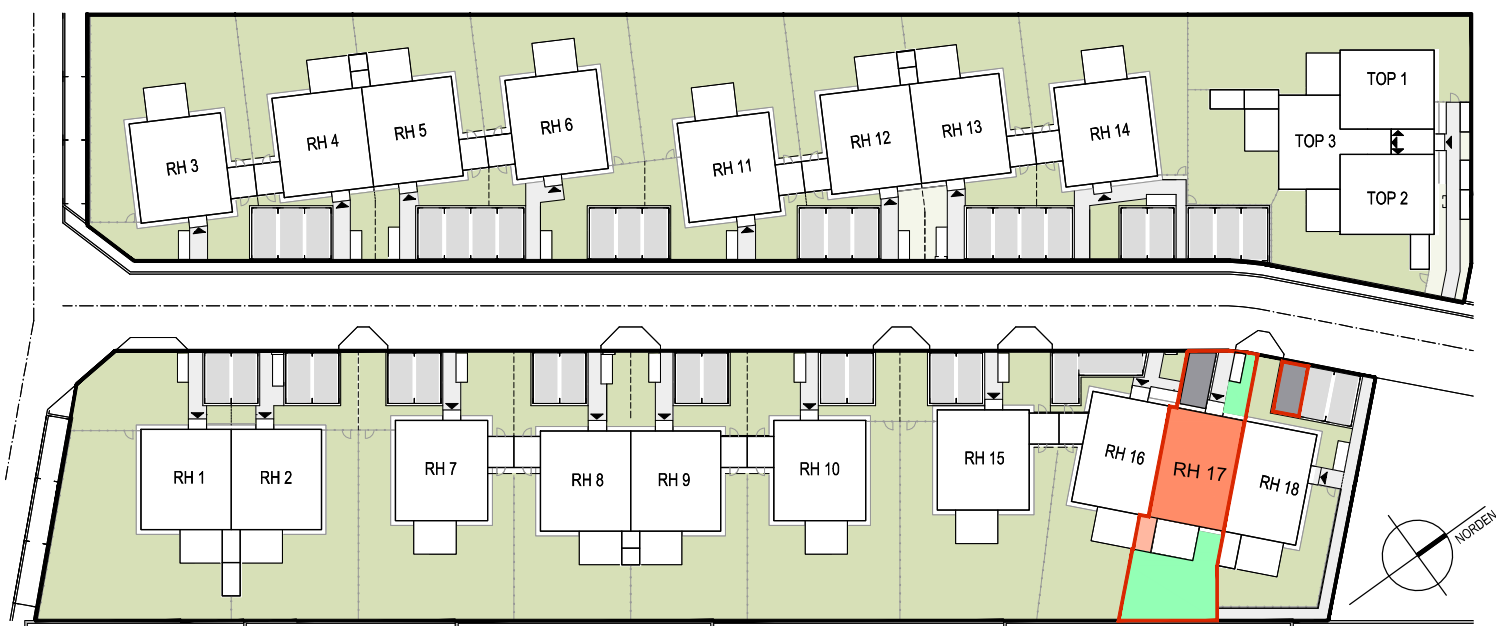


LAGESITUATION

LAGESITUATION

LEGENDE:

- E-VERTEILER
- FBH-VERTEILER
- ZÄHLERKASTEN
- VORB. E-LADEPLÄTZE
- ZULUFTELEMENT
- ZIEGEL-MWK
- STAHLBETON
- WÄNDE LEICHTBAUWEISE
- VORSATZSCHALE
- TRAUFENSCHOTTER
- DURCHGANGSLICHTE
- TÜREN
- ARCHITEKTURLICHTE
- FENSTER


- 80=BREITE
- 200=HÖHE
- 98=BREITE
- 241=HÖHE

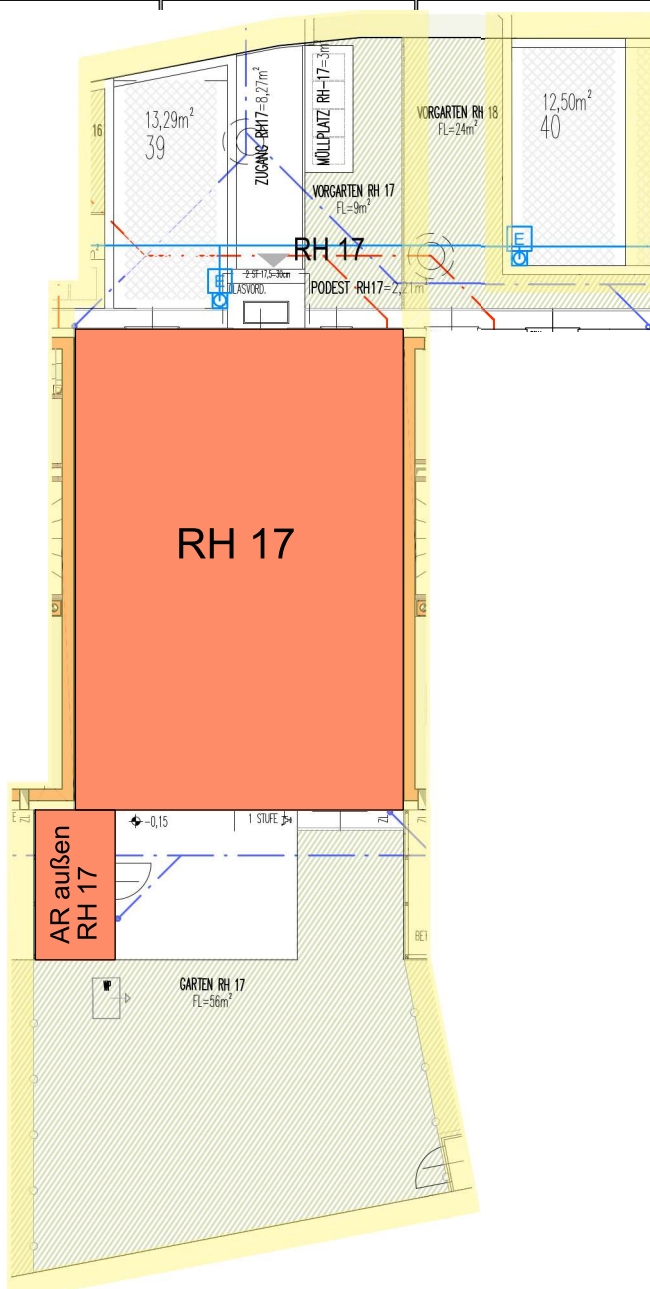


GARTENFLÄCHE RH 17

RH 17

NUTZFLÄCHE:	113,31m²
KELLER:	62,49m²
TERRASSE:	13,20m²
ABSTELLRAUM AUSSEN:	5,12m²
GARTEN:	56m²
VORGARTEN +	22m²
BEFESTIGTE WEGE:	
KFZ-STELLPLATZ	2Stk./Nr.39,40

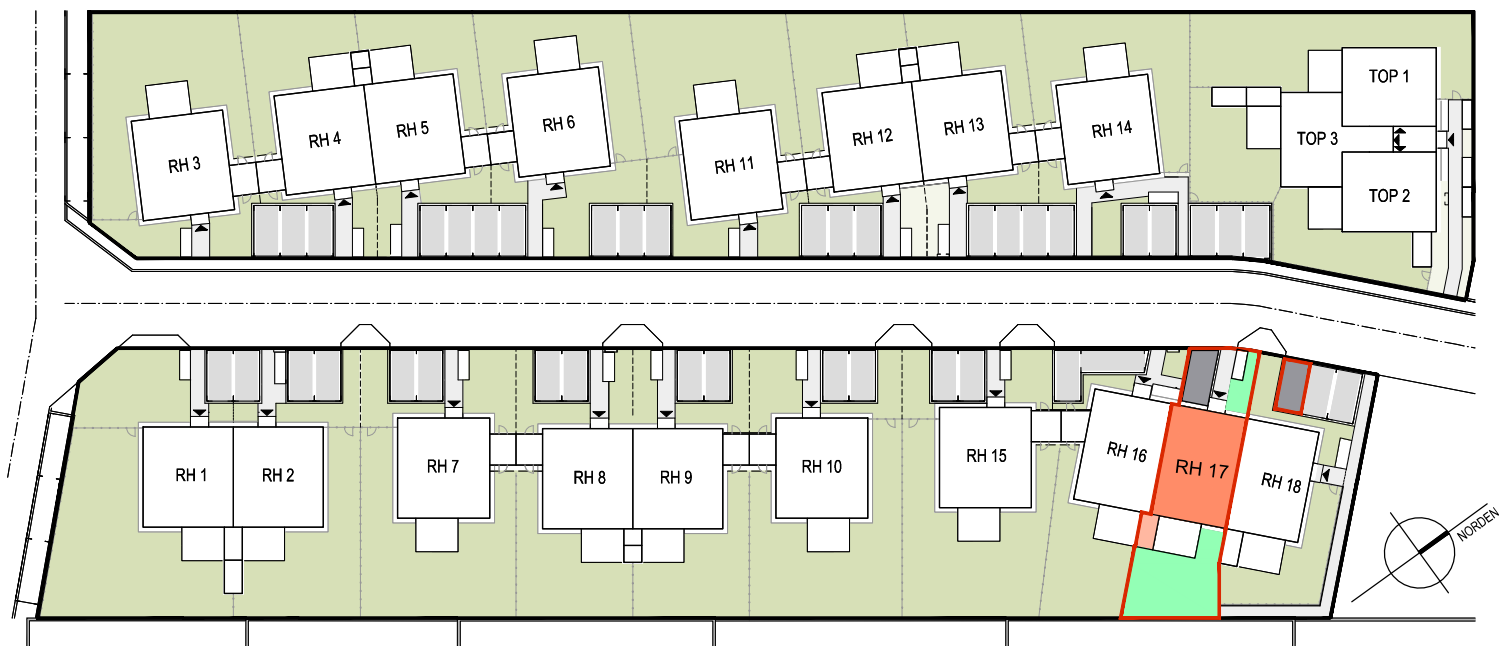

LAGESITUATION
LAGESITUATION

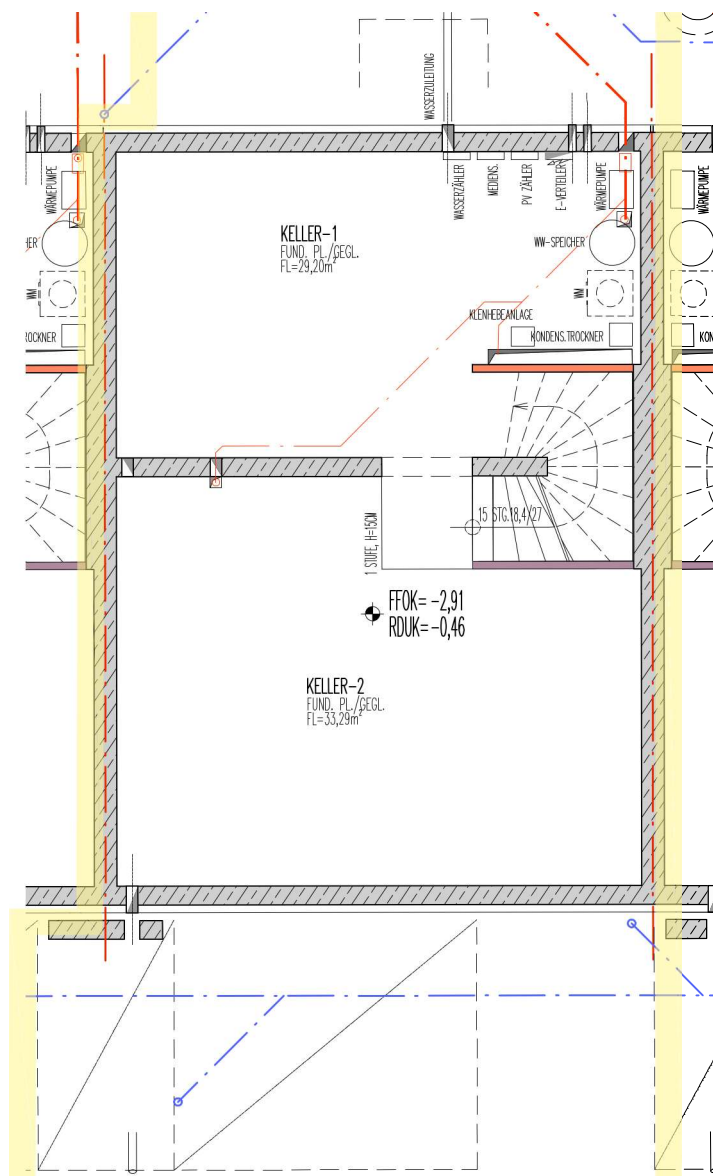

LEGENDE:


- E-VERTEILER
- FBH-VERTEILER
- ZÄHLERKASTEN
- VORB. E-LADEPLÄTZE
- ZULUFTELEMENT
- ZIEGEL-MWK
- STAHLBETON
- WÄNDE LEICHTBAUWEISE
- VORSATZSCHALE
- TRAUFENSCHOTTER
- DURCHGANGSLICHTE
- TÜREN
- ARCHITEKTURLICHTE
- FENSTER

- 80=BREITE
- 200=HÖHE
- 98=BREITE
- 241=HÖHE


KELLERGESCHOSS RH 17

RH 17

NUTZFLÄCHE:	113,31m²
KELLER:	62,49m²
TERRASSE:	13,20m²
ABSTELLRAUM AUSSEN:	5,12m²
GARTEN:	56m²
VORGARTEN +	22m²
BEFESTIGTE WEGE:	
KFZ-STELLPLATZ	2Stk./Nr.39,40

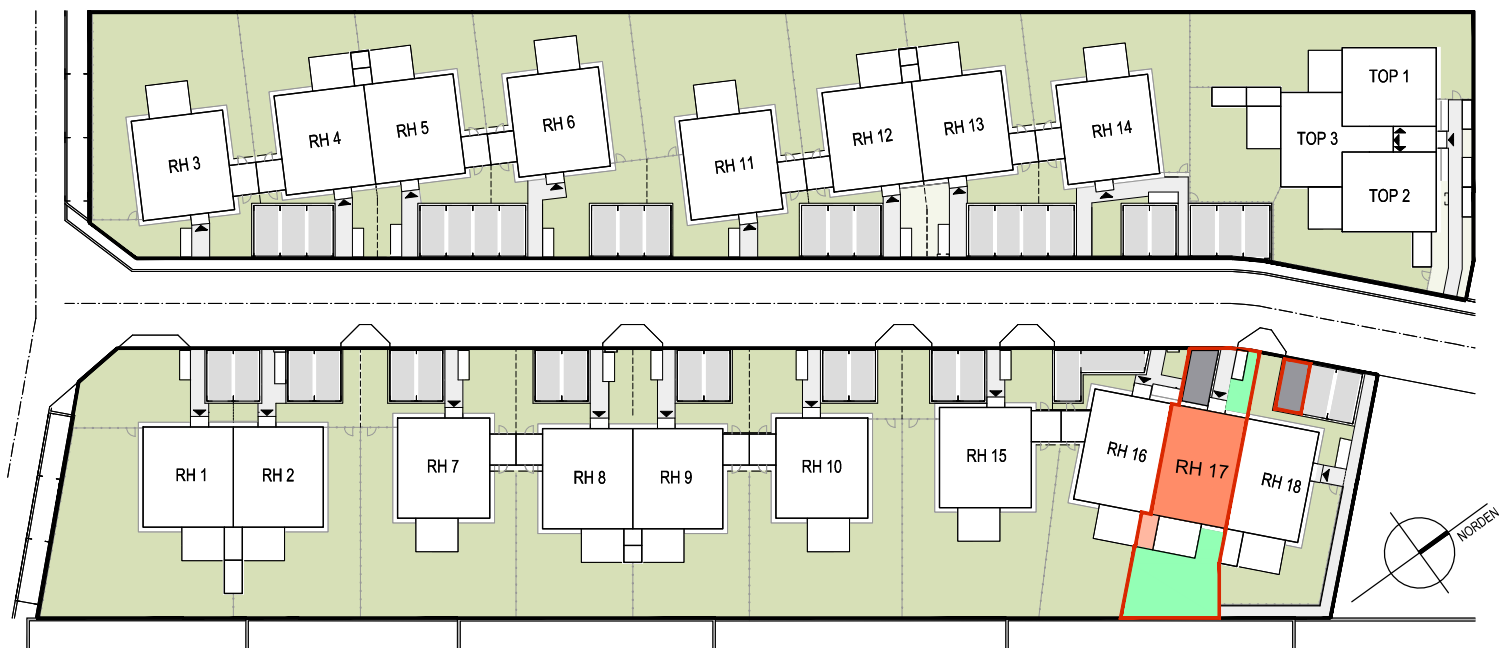

LAGESITUATION
LAGESITUATION

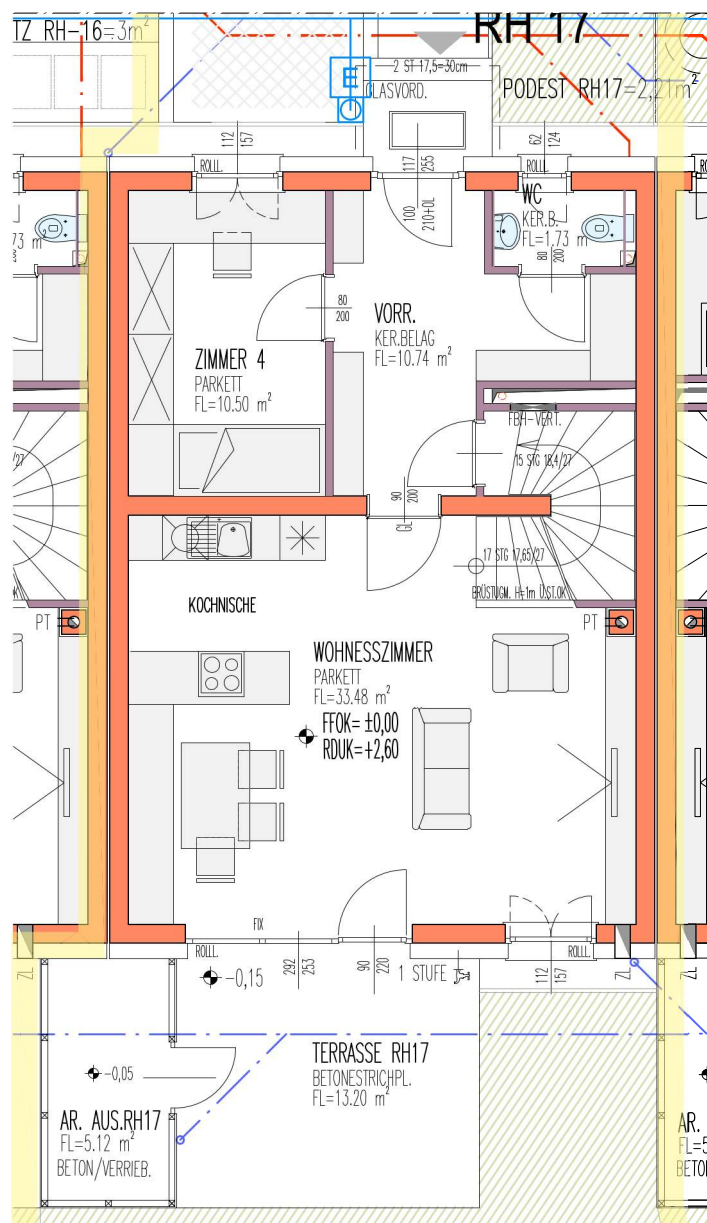

LEGENDE:

- E-VERTEILER
- FBH-VERTEILER
- ZÄHLERKASTEN
- VORB. E-LADEPLÄTZE
- ZULUFTELEMENT
- ZIEGEL-MWK
- STAHLBETON
- WÄNDE LEICHTBAUWEISE
- VORSATZSCHALE
- TRAUFENSCHOTTER
- DURCHGANGSLICHTE
- TÜREN
- ARCHITEKTURLICHTE
- FENSTER

- ZL
- 80=BREITE
- 200=HÖHE
- 98=BREITE
- 241=HÖHE


ERDGESCHOSS RH 17

RH 17


NUTZFLÄCHE:	113,31m ²
KELLER:	62,49m ²
TERRASSE:	13,20m ²
ABSTELLRAUM AUSSEN:	5,12m ²
GARTEN:	56m ²
VORGARTEN + BEFESTIGTE WEGE:	22m ²
KFZ-STELLPLATZ	2Stk./Nr.39,40

IM ZUGE DER POLIER- UND AUSFÜHRUNGSPLANUNG KÖNNEN GERINGFÜGIGE ABWEICHUNGEN HINSICHTLICH BAUAUSFÜHRUNG AUFTRETEN!
ÄNDERUNGEN VON AUSSENWANDÖFFNUNGEN AUFGRUND DER ENERGIEKENNZAHLABHÄNGIGEN WOHNBAUFÖRDERUNG NICHT MÖGLICH!
DIE DARGESTELLTE MÖBLIERUNG IST LEDIGLICH ALS EINRICHTUNGSVORSCHLAG ZU VERSTEHEN.

STAND PER 18-03-2026

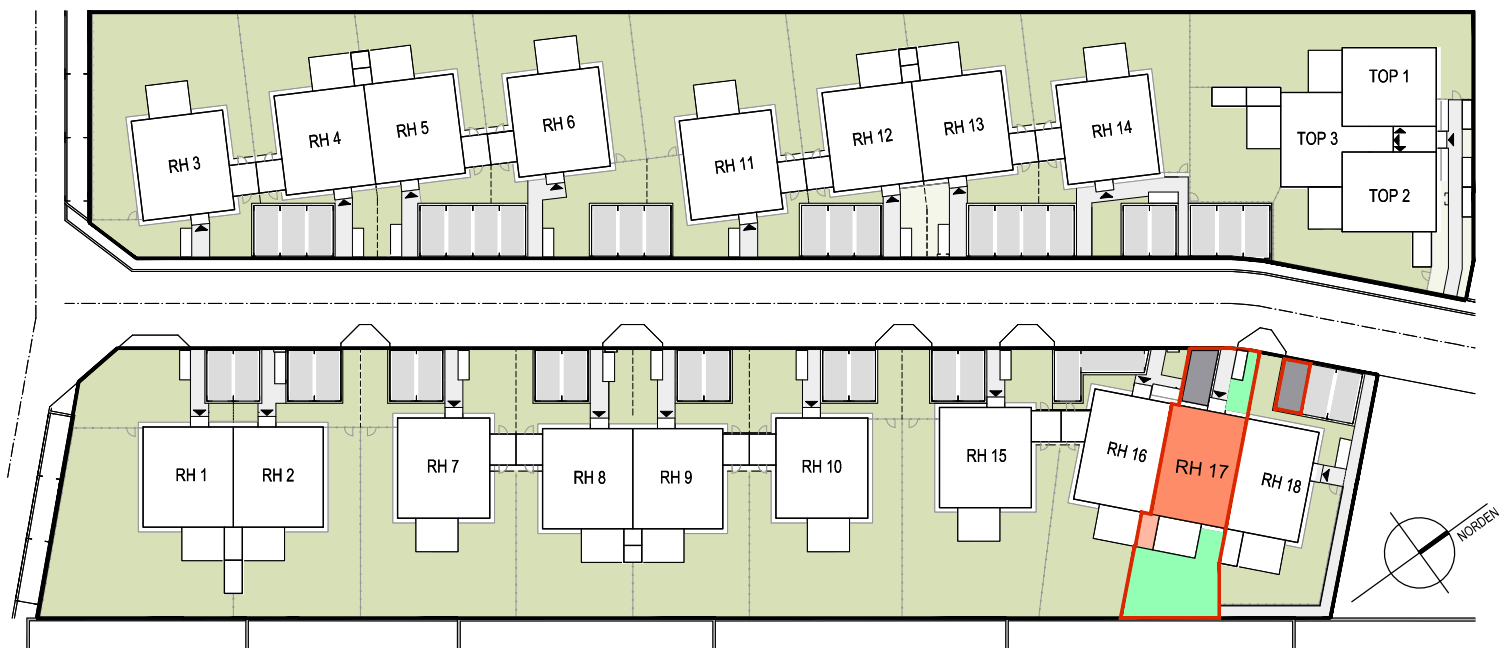


LAGESITUATION
LAGESITUATION

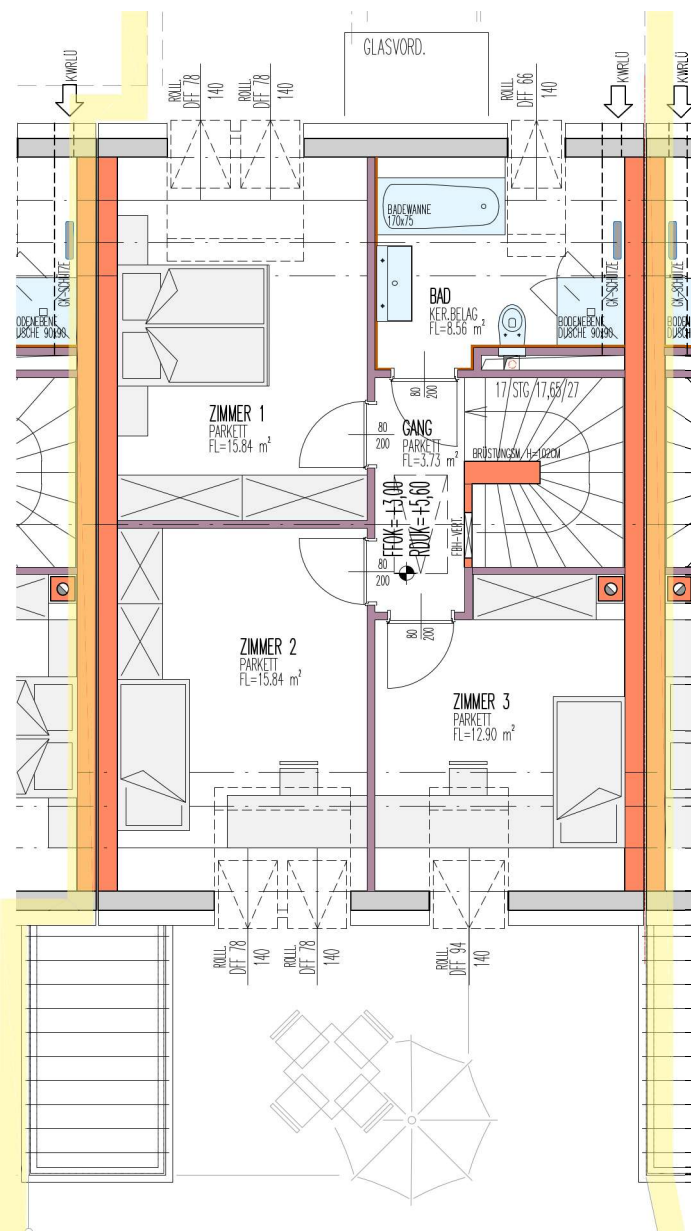

LEGENDE:

- E-VERTEILER
- FBH-VERTEILER
- ZÄHLERKASTEN
- VORB. E-LADEPLÄTZE
- ZULUFTELEMENT
- ZIEGEL-MWK
- STAHLBETON
- WÄNDE LEICHTBAUWEISE
- VORSATZSCHALE
- TRAUFENSCHOTTER
- DURCHGANGSLICHTE
- TÜREN
- ARCHITEKTURLICHTE
- FENSTER

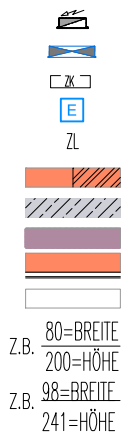

DACHGESCHOSS RH 17

RH 17

NUTZFLÄCHE:	113,31m²
KELLER:	62,49m²
TERRASSE:	13,20m²
ABSTELLRAUM AUSSEN:	5,12m²
GARTEN:	56m²
VORGARTEN + BEFESTIGTE WEGE:	22m²
KFZ-STELLPLATZ	2Stk./Nr.39,40

IM ZUGE DER POLIER- UND AUSFÜHRUNGSPLANUNG KÖNNEN GERINGFÜGIGE ABWEICHUNGEN HINSICHTLICH BAUAUSFÜHRUNG AUFTRETEN!
ÄNDERUNGEN VON AUSSENWANDÖFFNUNGEN AUFGRUND DER ENERGIEKENNZAHLABHÄNGIGEN WOHNBAUFÖRDERUNG NICHT MÖGLICH!
DIE DARGESTELLTE MÖBLIERUNG IST LEDIGLICH ALS EINRICHTUNGSVORSCHLAG ZU VERSTEHEN.

