
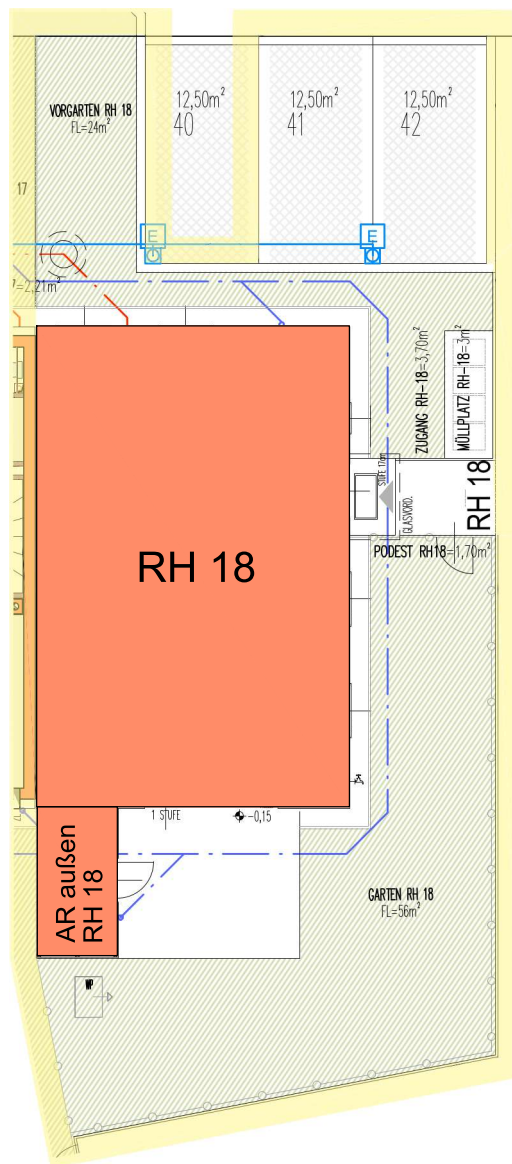


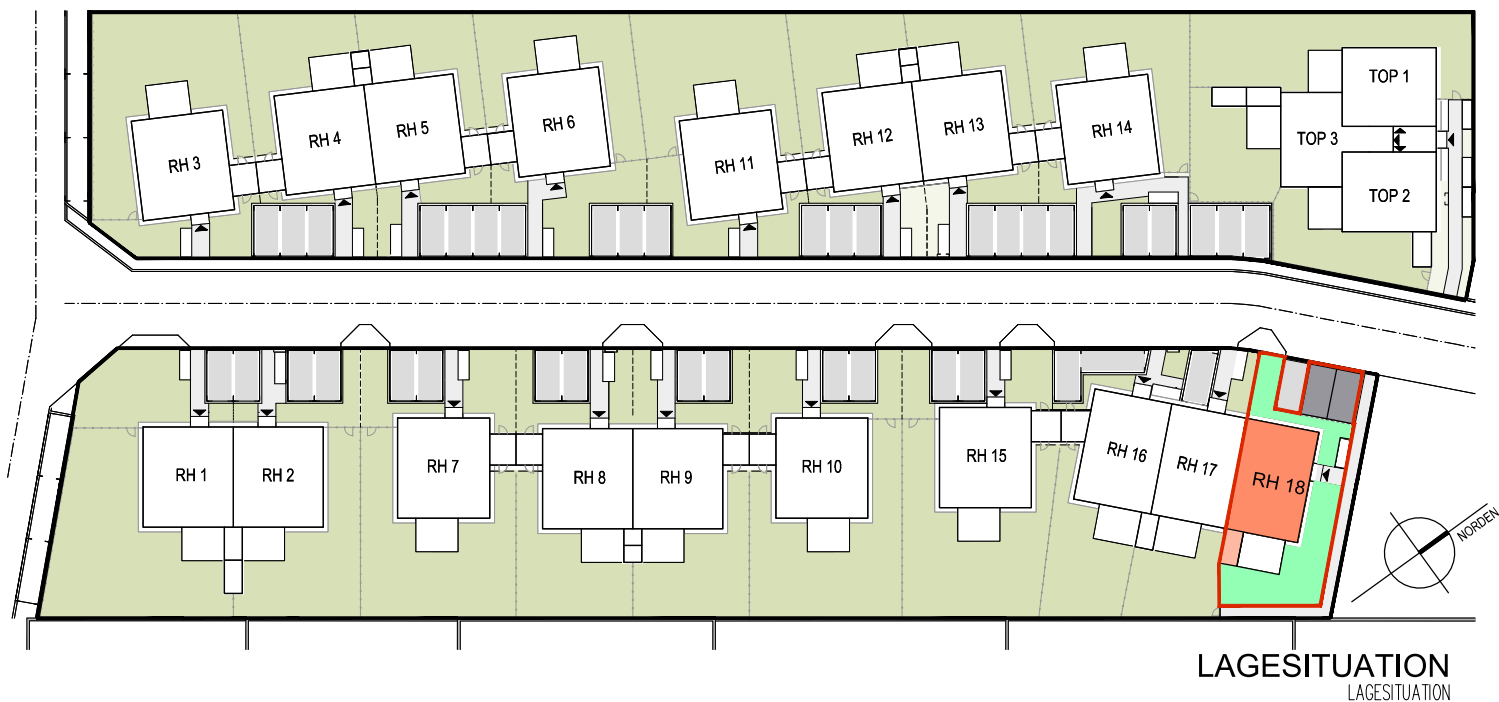

LEGENDE:


E-VERTEILER
FBH-VERTEILER
ZÄHLERKASTEN
VORB. E-LADEPLÄTZE
ZULUFTELEMENT
ZIEGEL-MWK
STAHLBETON
WÄNDE LEICHTBAUWEISE
VORSATZSCHALE
TRAUFENSCHOTTER
DURCHGANGSLICHTE
TÜREN
ARCHITEKTURLICHTE
FENSTER

80=BREITE
200=HÖHE
98=BREITE
241=HÖHE


GARTENFLÄCHE RH 18

RH 18

NUTZFLÄCHE:	103,66m ²
KELLER:	56,68m ²
TERRASSE:	13,20m ²
ABSTELLRAUM AUSSEN:	5,12m ²
GARTEN:	56m ²
VORGARTEN + BEFESTIGTE WEGE:	32m ²
KFZ-STELLPLATZ	2Stk./Nr.41,42

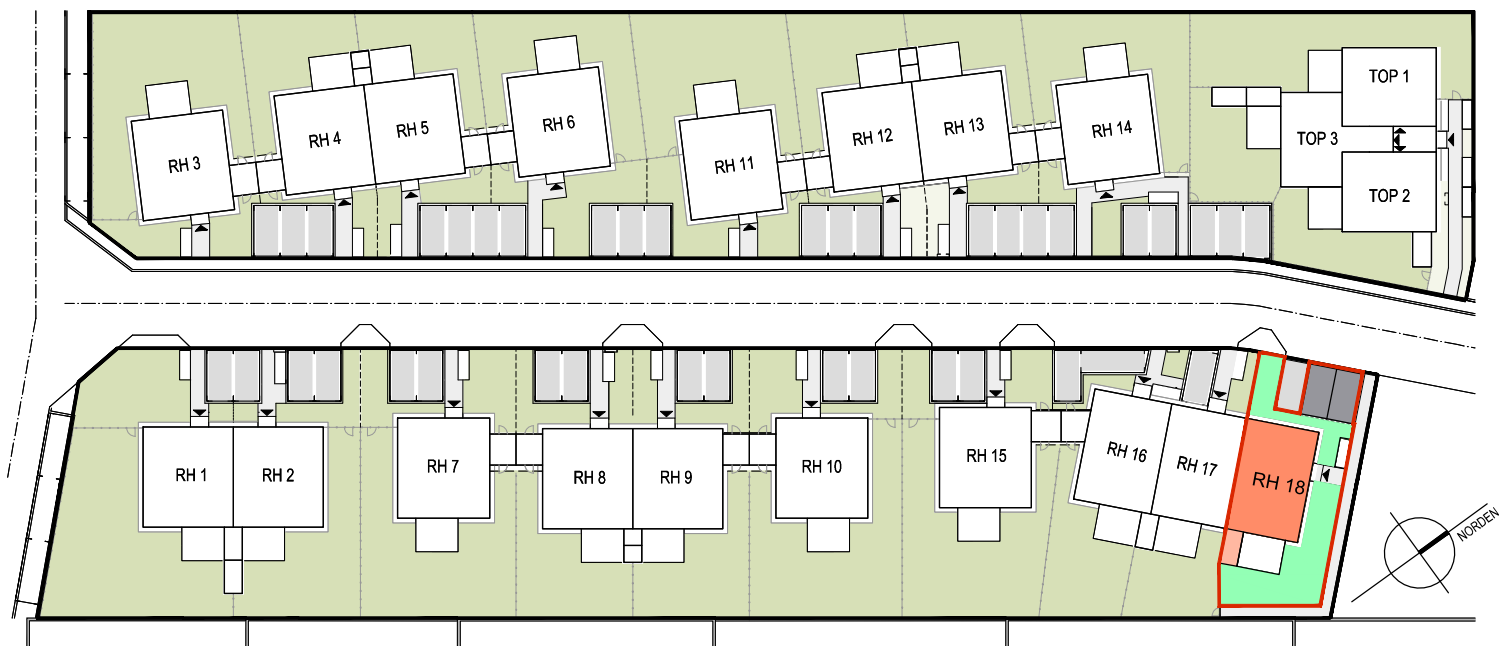

LAGESITUATION
LAGESITUATION

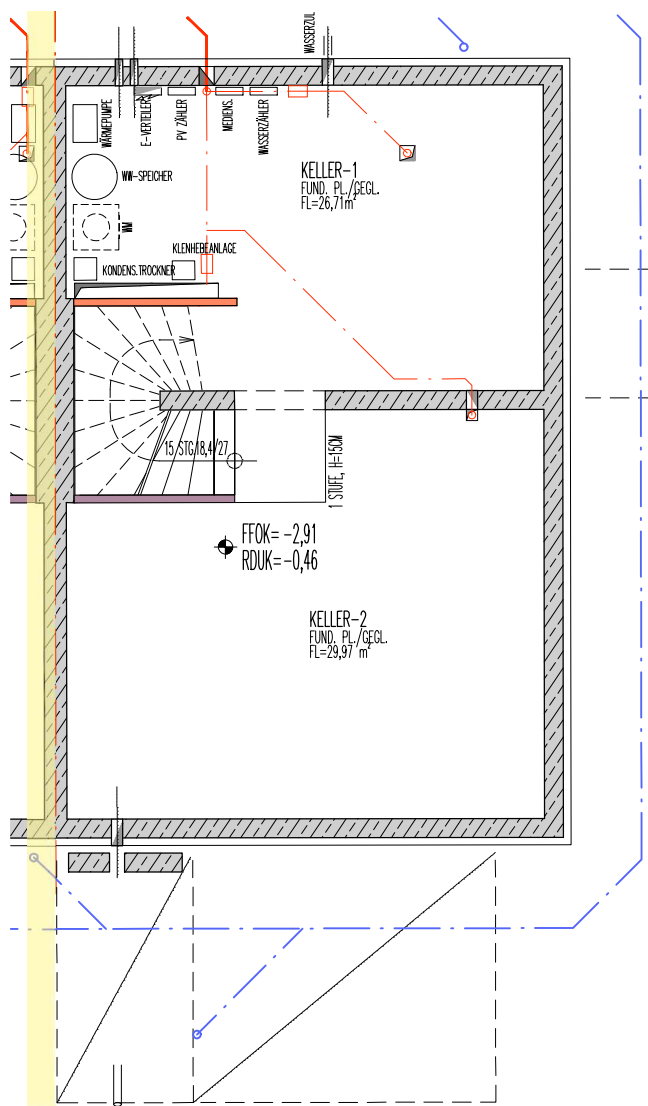

LEGENDE:


- E-VERTEILER
- FBH-VERTEILER
- ZÄHLERKASTEN
- VORB. E-LADEPLÄTZE
- ZULUFTELEMENT
- ZIEGEL-MWK
- STAHLBETON
- WÄNDE LEICHTBAUWEISE
- VORSATZSCHALE
- TRAUFENSCHOTTER
- DURCHGANGSLICHTE
- TÜREN
- ARCHITEKTURLICHTE
- FENSTER

- 80=BREITE
- 200=HÖHE
- 98=BREITE
- 241=HÖHE


KELLERGESCHOSS RH 18

RH 18

NUTZFLÄCHE:	103,66m²
KELLER:	56,68m²
TERRASSE:	13,20m²
ABSTELLRAUM AUSSEN:	5,12m²
GARTEN:	56m²
VORGARTEN + BEFESTIGTE WEGE:	32m²
KFZ-STELLPLATZ	2Stk./Nr.41,42

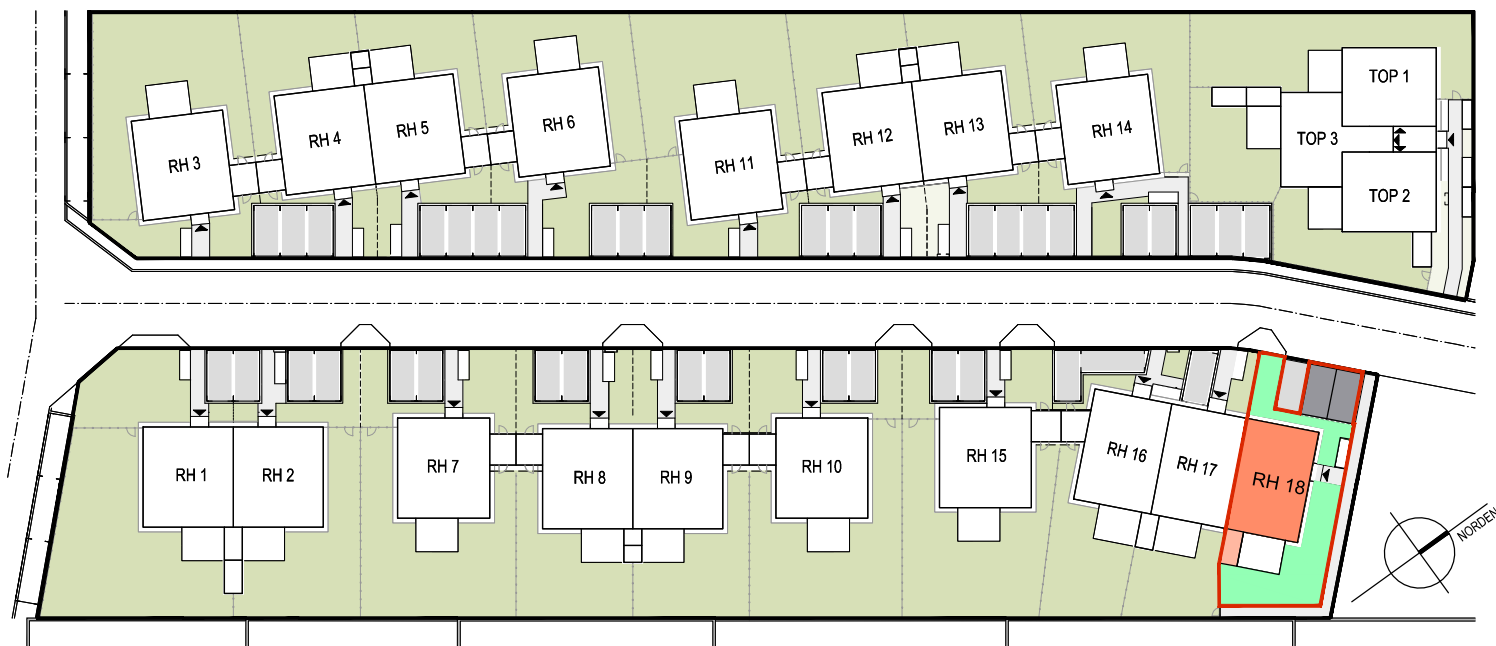

LAGESITUATION
LAGESITUATION

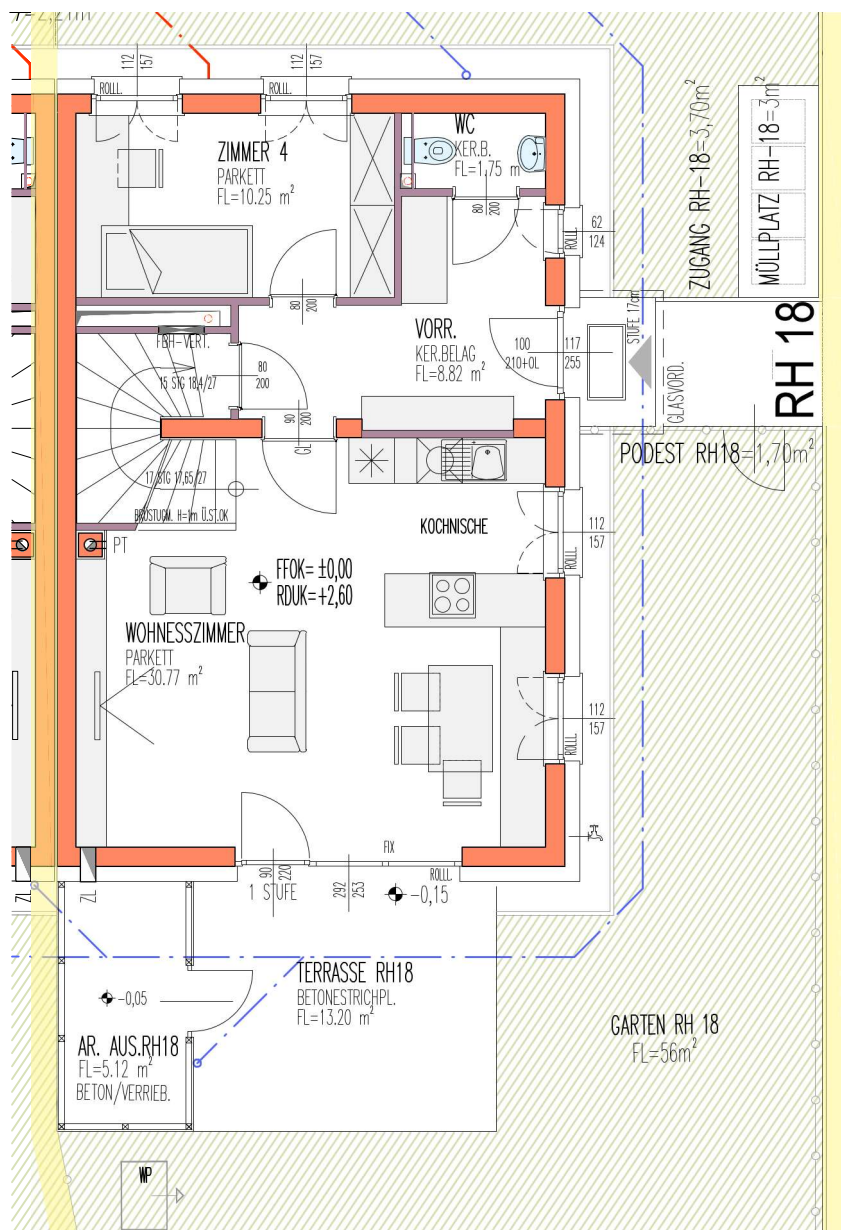

LEGENDE:

- E-VERTEILER
- FBH-VERTEILER
- ZÄHLERKASTEN
- VORB. E-LADEPLÄTZE
- ZULUFTELEMENT
- ZIEGEL-MWK
- STAHLBETON
- WÄNDE LEICHTBAUWEISE
- VORSATZSCHALE
- TRAUFENSCHOTTER
- DURCHGANGSLICHTE
- TÜREN
- ARCHITEKTURLICHTE
- FENSTER

- ZL
- Z.B. 80=BREITE
- 200=HÖHE
- Z.B. 98=BREITE
- 241=HÖHE


ERDGESCHOSS RH 18

RH 18


NUTZFLÄCHE:	103,66m²
KELLER:	56,68m²
TERRASSE:	13,20m²
ABSTELLRAUM AUSSEN:	5,12m²
GARTEN:	56m²
VORGARTEN +	32m²
BEFESTIGTE WEGE:	
KFZ-STELLPLATZ	2Stk./Nr.41,42

IM ZUGE DER POLIER- UND AUSFÜHRUNGSPLANUNG KÖNNEN GERINGFÜGIGE ABWEICHUNGEN HINSICHTLICH BAUAUSFÜHRUNG AUFTRETEN!
ÄNDERUNGEN VON AUSSENWANDÖFFNUNGEN AUFGRUND DER ENERGIEKENNZAHLABHÄNGIGEN WOHNBAUFÖRDERUNG NICHT MÖGLICH!
DIE DARGESTELLTE MÖBLIERUNG IST LEDIGLICH ALS EINRICHTUNGSVORSCHLAG ZU VERSTEHEN.

STAND PER 18-03-2026

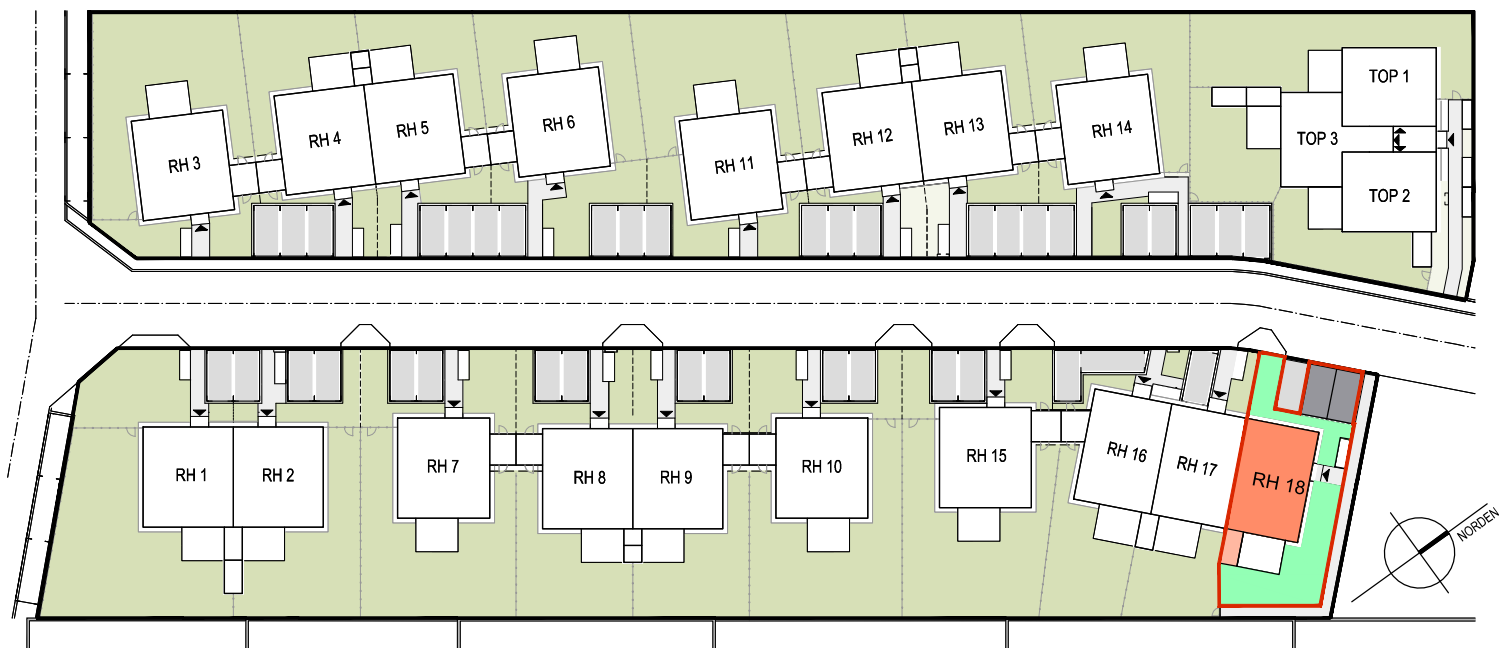

LAGESITUATION
LAGESITUATION

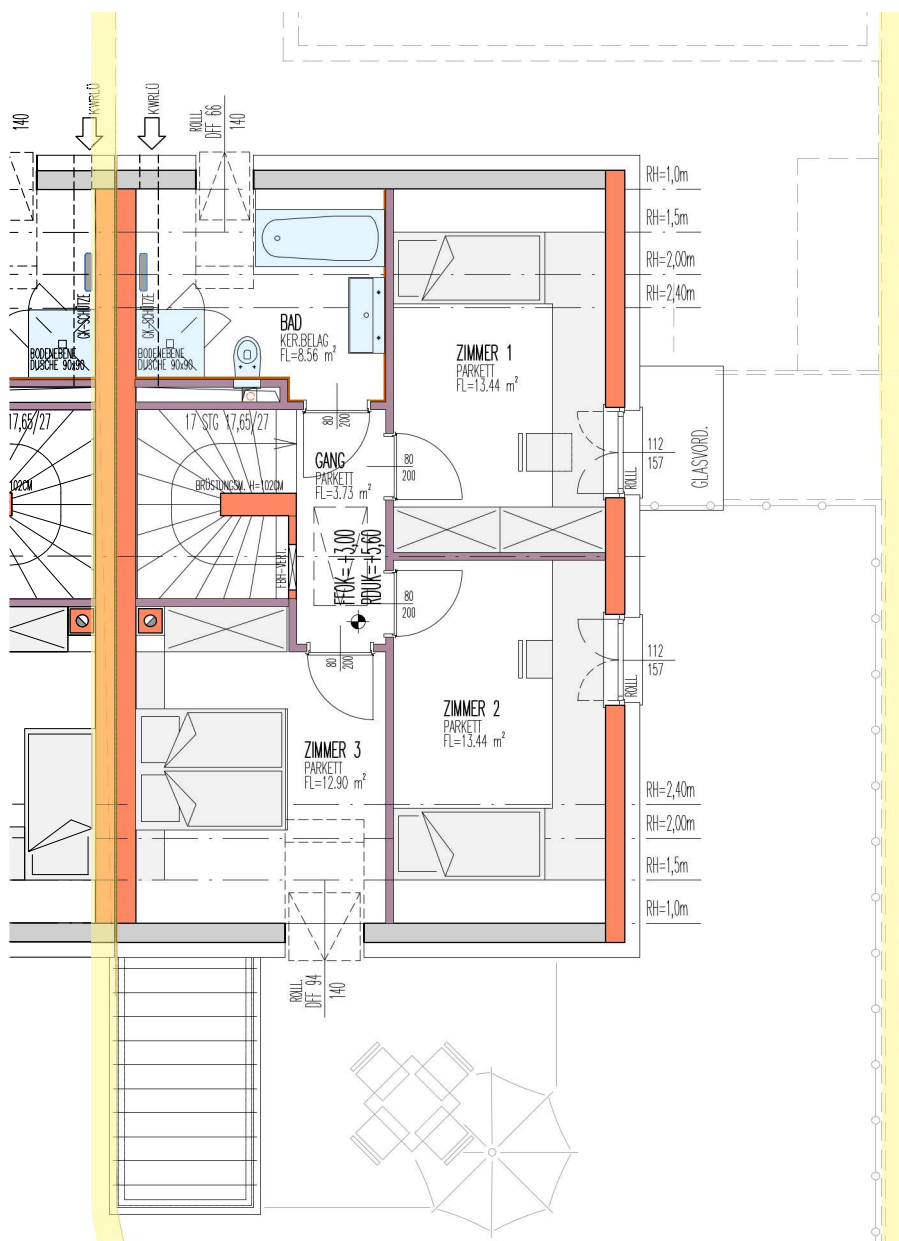

LEGENDE:

- E-VERTEILER
- FBH-VERTEILER
- ZÄHLERKASTEN
- VORB. E-LADEPLÄTZE
- ZULUFTELEMENT
- ZIEGEL-MWK
- STAHLBETON
- WÄNDE LEICHTBAUWEISE
- VORSATZSCHALE
- TRAUFENSCHOTTER
- DURCHGANGSLICHTE
- TÜREN
- ARCHITEKTURLICHTE
- FENSTER

- ZL
- 80=BREITE
- 200=HÖHE
- 98=BREITE
- 241=HÖHE

DACHGESCHOSS RH 18

RH 18

NUTZFLÄCHE:	103,66m²
KELLER:	56,68m²
TERRASSE:	13,20m²
ABSTELLRAUM AUSSEN:	5,12m²
GARTEN:	56m²
VORGARTEN +	32m²
BEFESTIGTE WEGE:	
KFZ-STELLPLATZ	2Stk./Nr.41,42

IM ZUGE DER POLIER- UND AUSFÜHRUNGSPLANUNG KÖNNEN GERINGFÜGIGE ABWEICHUNGEN HINSICHTLICH BAUAUSFÜHRUNG AUFTRETEN!
ÄNDERUNGEN VON AUSSENWANDÖFFNUNGEN AUFGRUND DER ENERGIEKENNZAHLABHÄNGIGEN WOHNBAUFÖRDERUNG NICHT MÖGLICH!
DIE DARGESTELLTE MÖBLIERUNG IST LEDIGLICH ALS EINRICHTUNGSVORSCHLAG ZU VERSTEHEN.

