



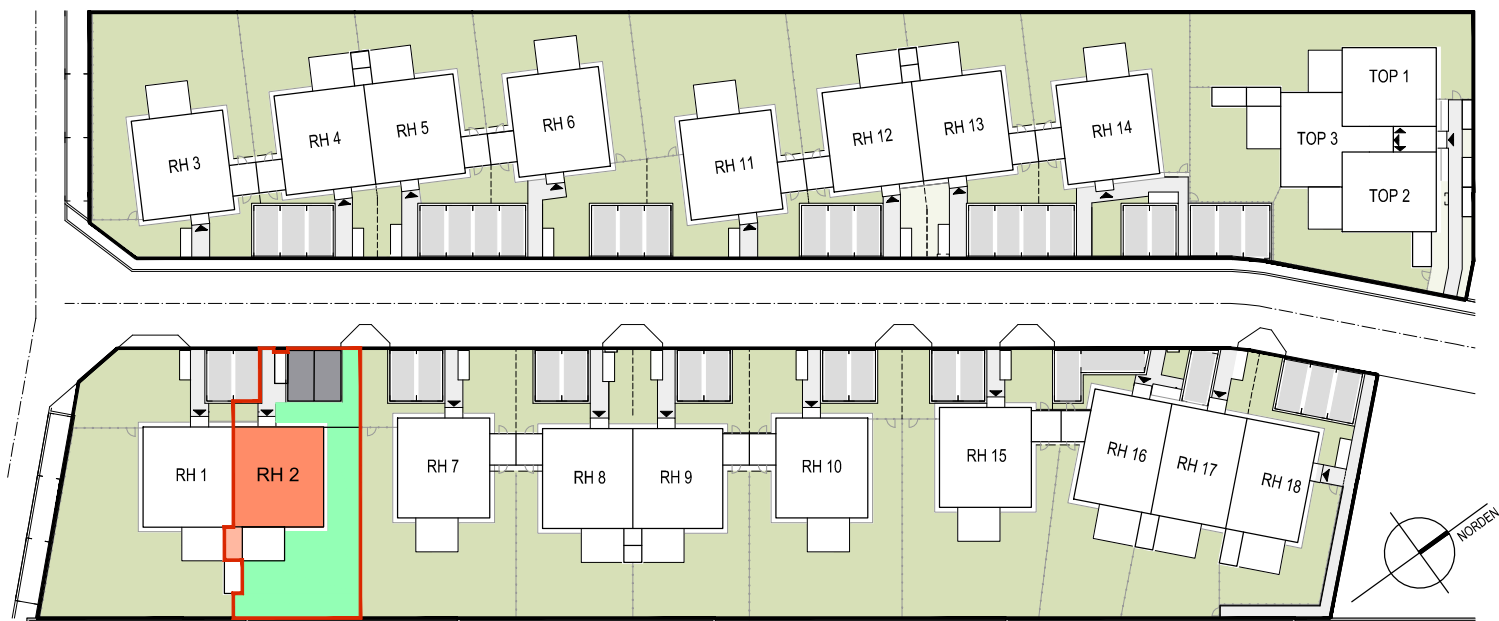

## LAGESITUATION

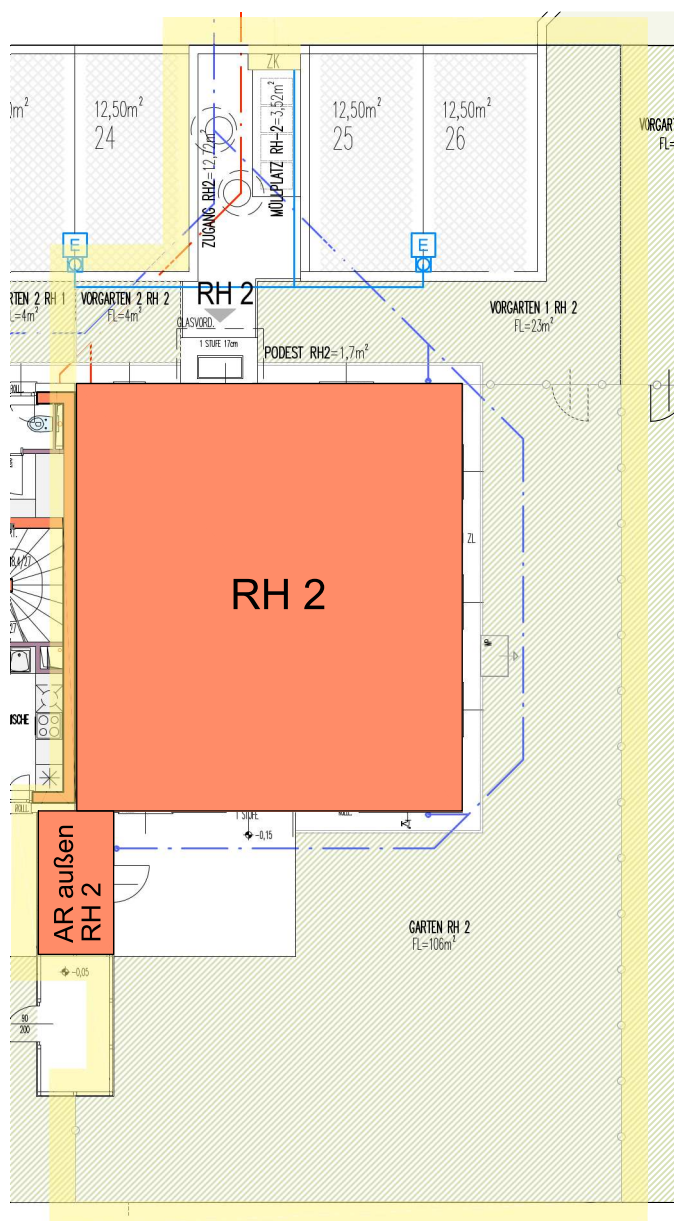

### LEGENDE:



- E-VERTEILER
- FBH-VERTEILER
- ZÄHLERKASTEN
- VORB. E-LADEPLÄTZE
- ZULUFTELEMENT
- ZIEGEL-MWK
- STAHLBETON
- WÄNDE LEICHTBAUWEISE
- VORSATZSCHALE
- TRAUFENSCHOTTER
- DURCHGANGSLICHTE
- TÜREN
- ARCHITEKTURLICHTE
- FENSTER

- ZK
- ZL
- 80=BREITE
- 200=HÖHE
- 98=BREITE
- 241=HÖHE

## GARTENFLÄCHE RH 2

### RH 2

|                     |                      |
|---------------------|----------------------|
| NUTZFLÄCHE:         | 116,79m <sup>2</sup> |
| KELLER:             | 62,8m <sup>2</sup>   |
| TERRASSE:           | 12,72m <sup>2</sup>  |
| ABSTELLRAUM AUSSEN: | 4,50m <sup>2</sup>   |
| GARTEN:             | 106m <sup>2</sup>    |
| VORGARTEN +         | 44m <sup>2</sup>     |
| BEFESTIGTE WEGE:    |                      |
| KFZ-STELLPLATZ      | 2Stk./Nr.25,26       |

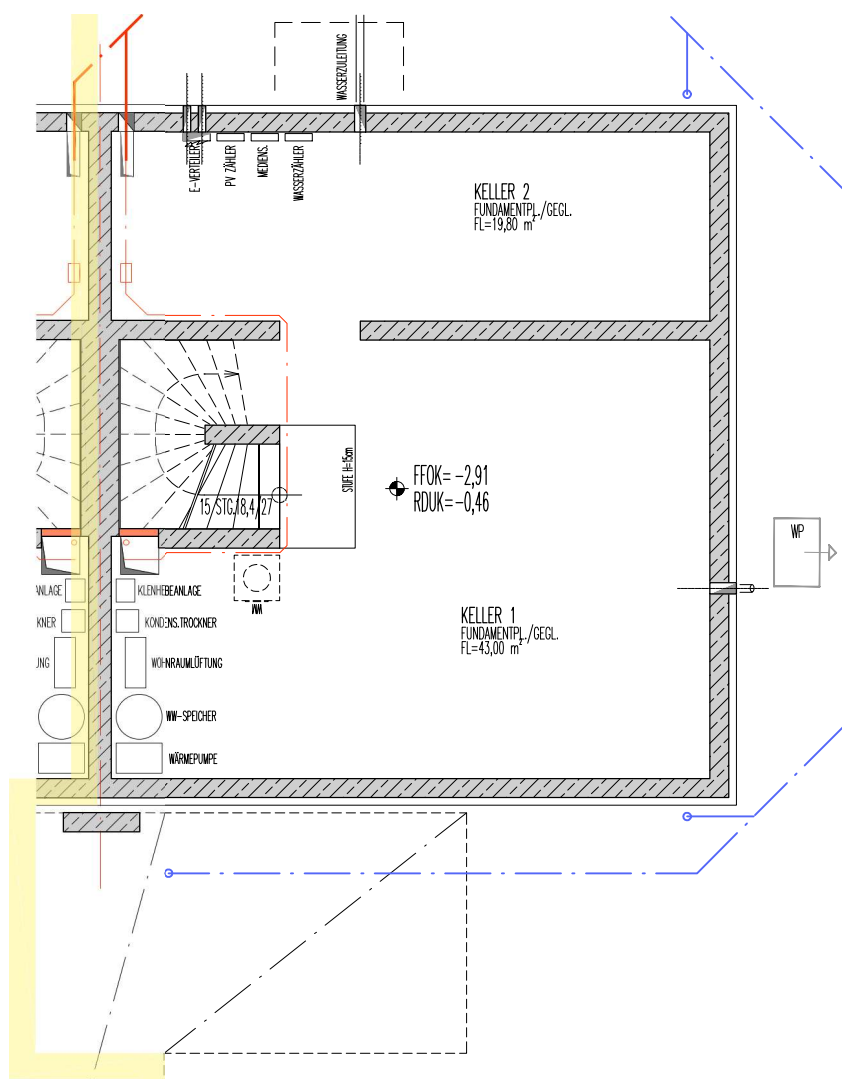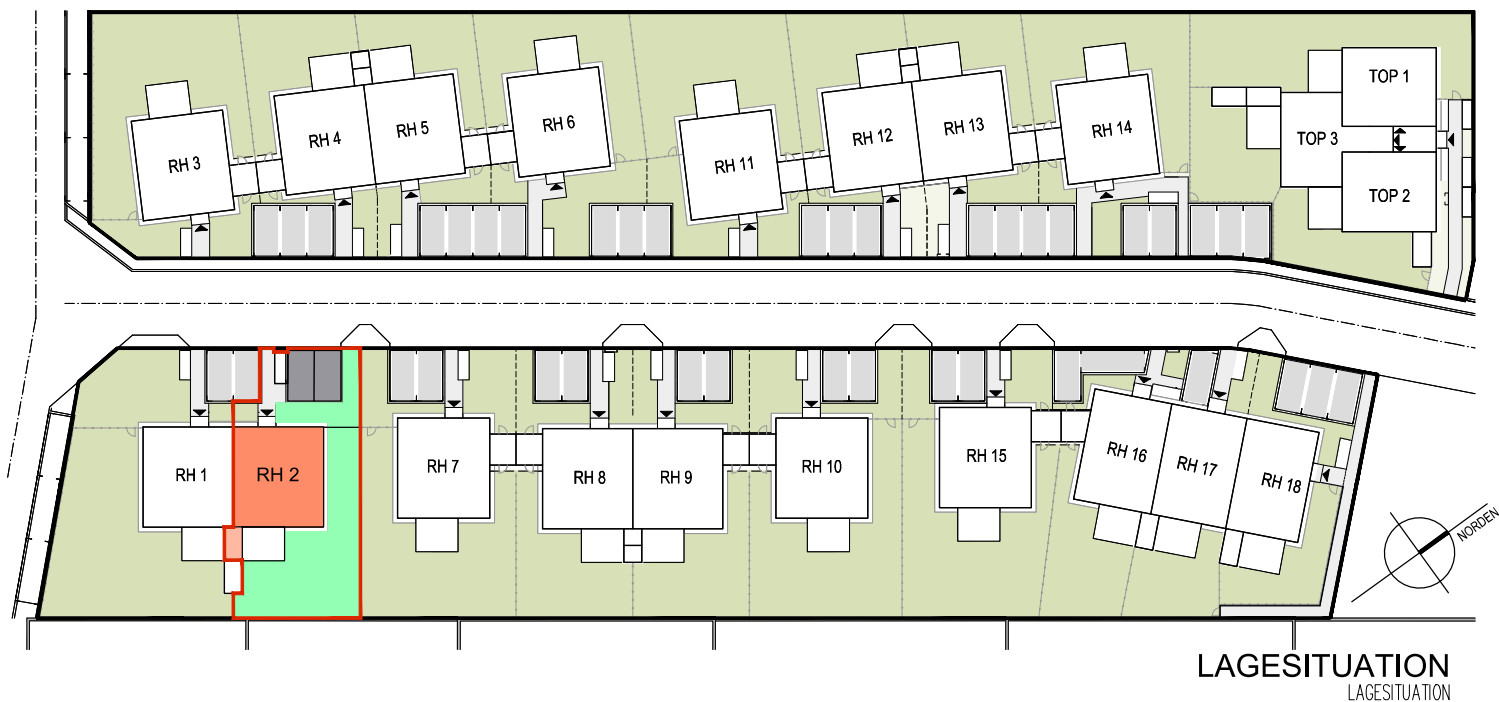

LEGENDE:


- E-VERTEILER
- FBH-VERTEILER
- ZÄHLERKASTEN
- VORB. E-LADEPLÄTZE
- ZULUFTELEMENT
- ZIEGEL-MWK
- STAHLBETON
- WÄNDE LEICHTBAUWEISE
- VORSATZSCHALE
- TRAUFENSCHOTTER
- DURCHGANGSLICHTE
- TÜREN
- ARCHITEKTURLICHTE
- FENSTER

- E-VERTEILER
  - FBH-VERTEILER
  - ZÄHLERKASTEN
  - VORB. E-LADEPLÄTZE
  - ZULUFTELEMENT
  - ZIEGEL-MWK
  - STAHLBETON
  - WÄNDE LEICHTBAUWEISE
  - VORSATZSCHALE
  - TRAUFSCHOTTER
  - DURCHGANGSLICHTE
  - TÜREN
  - ARCHITEKTURLICHTE
  - FENSTER
- Z.B. 80=BREITE  
200=HÖHE
- Z.B. 98=BREITE  
241=HÖHE


KELLERGESCHOSS RH 2

RH 2

|                                 |                |
|---------------------------------|----------------|
| NUTZFLÄCHE:                     | 116,79m²       |
| KELLER:                         | 62,8m²         |
| TERRASSE:                       | 12,72m²        |
| ABSTELLRAUM AUSSEN:             | 4,50m²         |
| GARTEN:                         | 106m²          |
| VORGARTEN +<br>BEFESTIGTE WEGE: | 44m²           |
| KFZ-STELLPLATZ                  | 2Stk./Nr.25,26 |

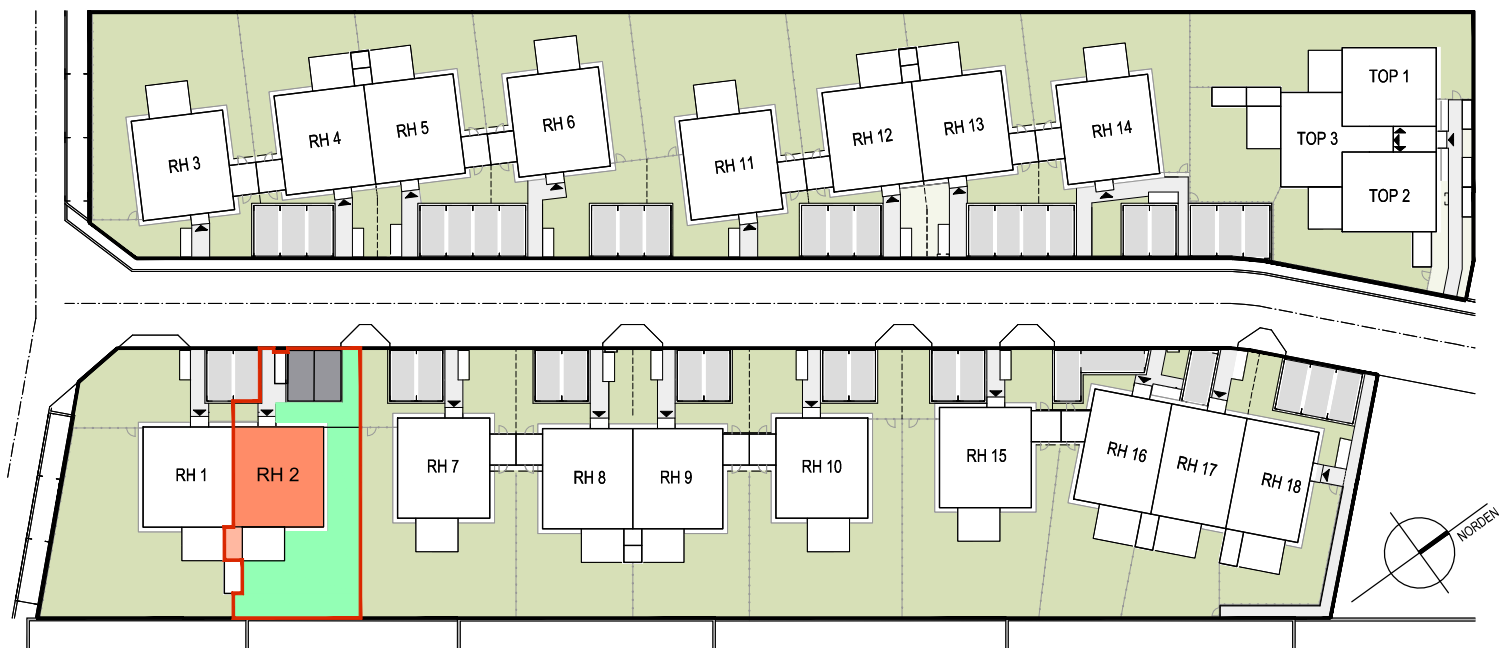

LAGESITUATION  
LAGESITUATION

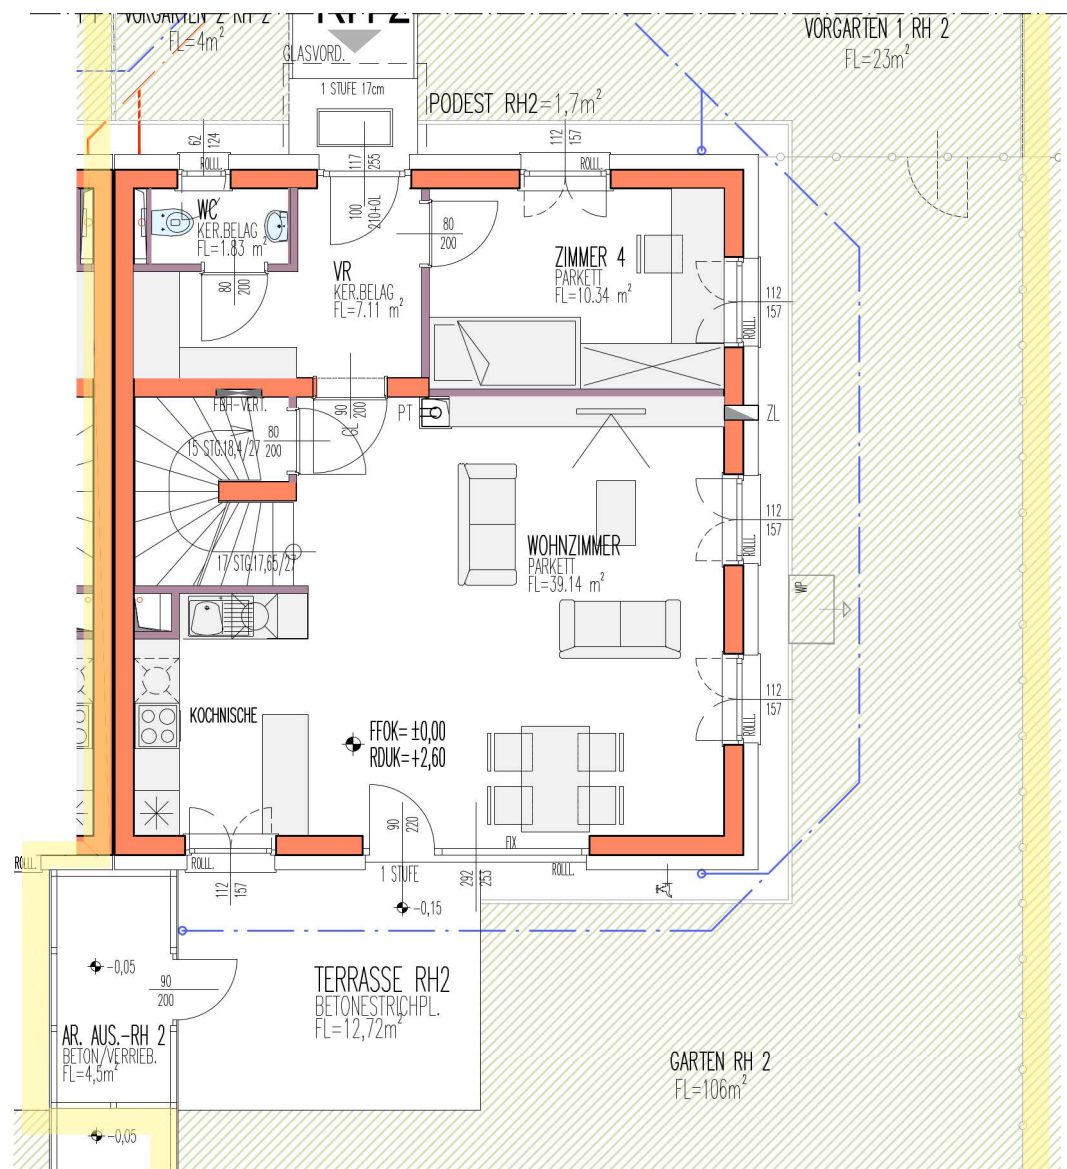

LEGENDE:


- E-VERTEILER
- FBH-VERTEILER
- ZÄHLERKASTEN
- VORB. E-LADEPLÄTZE
- ZULUFTELEMENT
- ZIEGEL-MWK
- STAHLBETON
- WÄNDE LEICHTBAUWEISE
- VORSATZSCHALE
- TRAUFENSCHOTTER
- DURCHGANGSLICHTE
- TÜREN
- ARCHITEKTURLICHTE
- FENSTER

- ZL
- Z.B. 80=BREITE  
200=HÖHE
- Z.B. 98=BREITE  
241=HÖHE


ERDGESCHOSS RH 2

RH 2

|                                 |                      |
|---------------------------------|----------------------|
| NUTZFLÄCHE:                     | 116,79m <sup>2</sup> |
| KELLER:                         | 62,8m <sup>2</sup>   |
| TERRASSE:                       | 12,72m <sup>2</sup>  |
| ABSTELLRAUM AUSSEN:             | 4,50m <sup>2</sup>   |
| GARTEN:                         | 106m <sup>2</sup>    |
| VORGARTEN +<br>BEFESTIGTE WEGE: | 44m <sup>2</sup>     |
| KFZ-STELLPLATZ                  | 2Stk./Nr.25,26       |

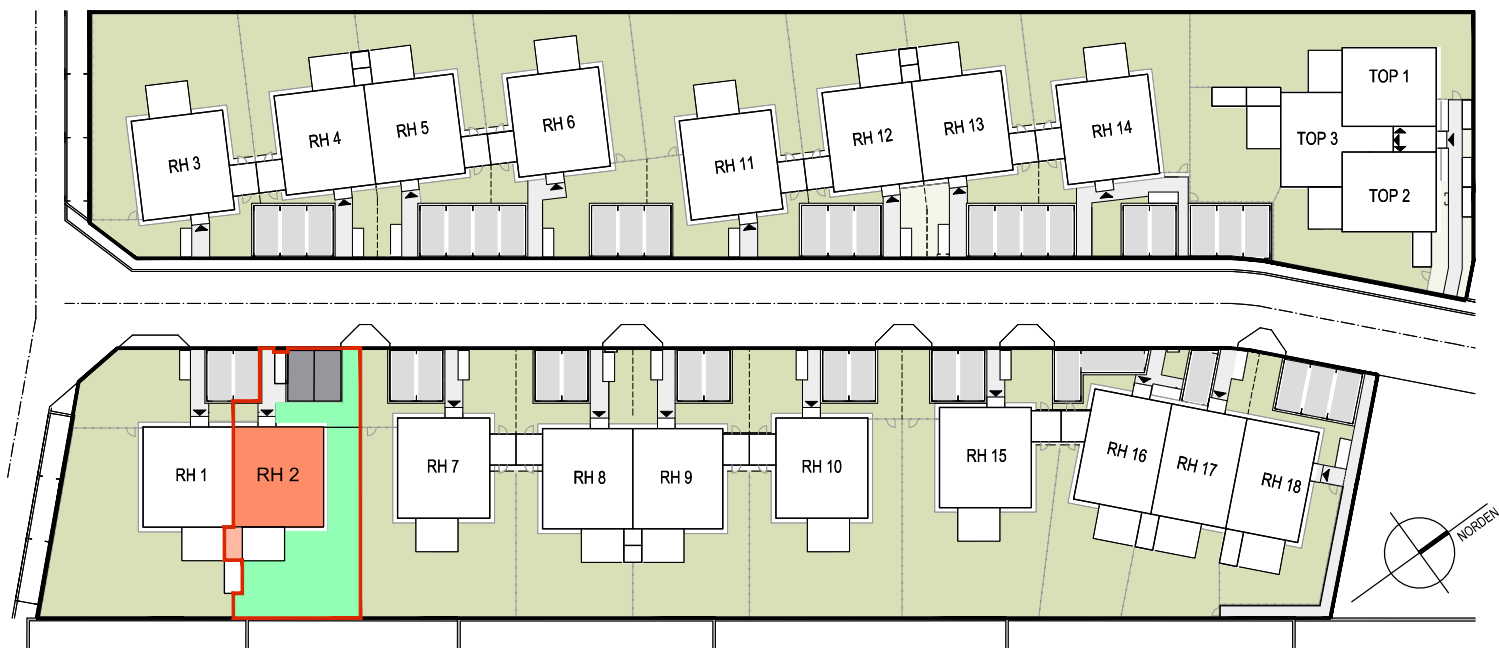

LAGESITUATION  
LAGESITUATION

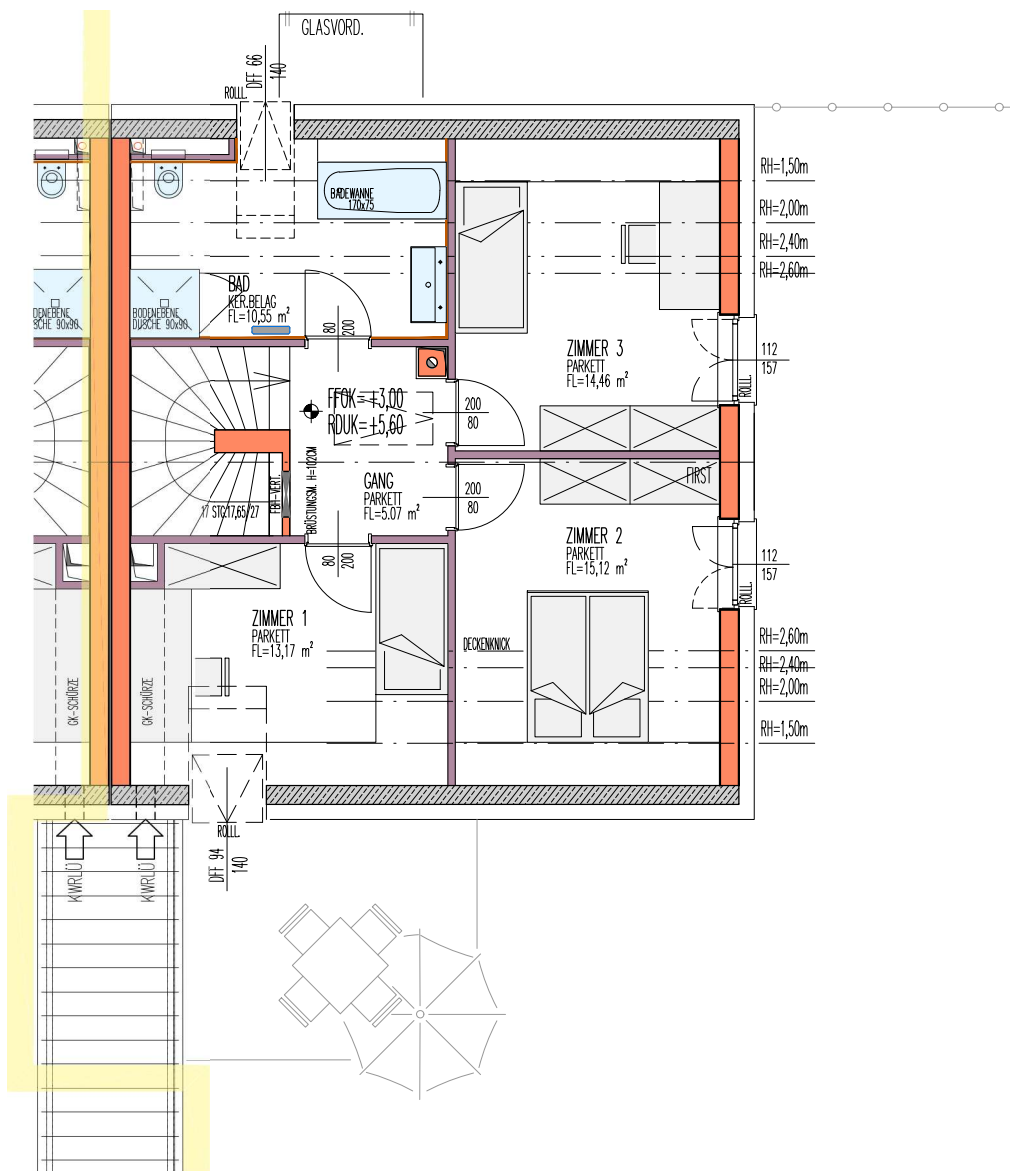

LEGENDE:

- E-VERTEILER
- FBH-VERTEILER
- ZÄHLERKASTEN
- VORB. E-LADEPLÄTZE
- ZULUFTELEMENT
- ZIEGEL-MWK
- STAHLBETON
- WÄNDE LEICHTBAUWEISE
- VORSATZSCHALE
- TRAUFENSCHOTTER
- DURCHGANGSLICHTE
- TÜREN
- ARCHITEKTURLICHTE
- FENSTER

- 80=BREITE
- 200=HÖHE
- 98=BREITE
- 241=HÖHE

DACHGESCHOSS RH 2

RH 2

|                     |                      |
|---------------------|----------------------|
| NUTZFLÄCHE:         | 116,79m <sup>2</sup> |
| KELLER:             | 62,8m <sup>2</sup>   |
| TERRASSE:           | 12,72m <sup>2</sup>  |
| ABSTELLRAUM AUSSEN: | 4,50m <sup>2</sup>   |
| GARTEN:             | 106m <sup>2</sup>    |
| VORGARTEN +         | 44m <sup>2</sup>     |
| BEFESTIGTE WEGE:    |                      |
| KFZ-STELLPLATZ      | 2Stk./Nr.25,26       |