



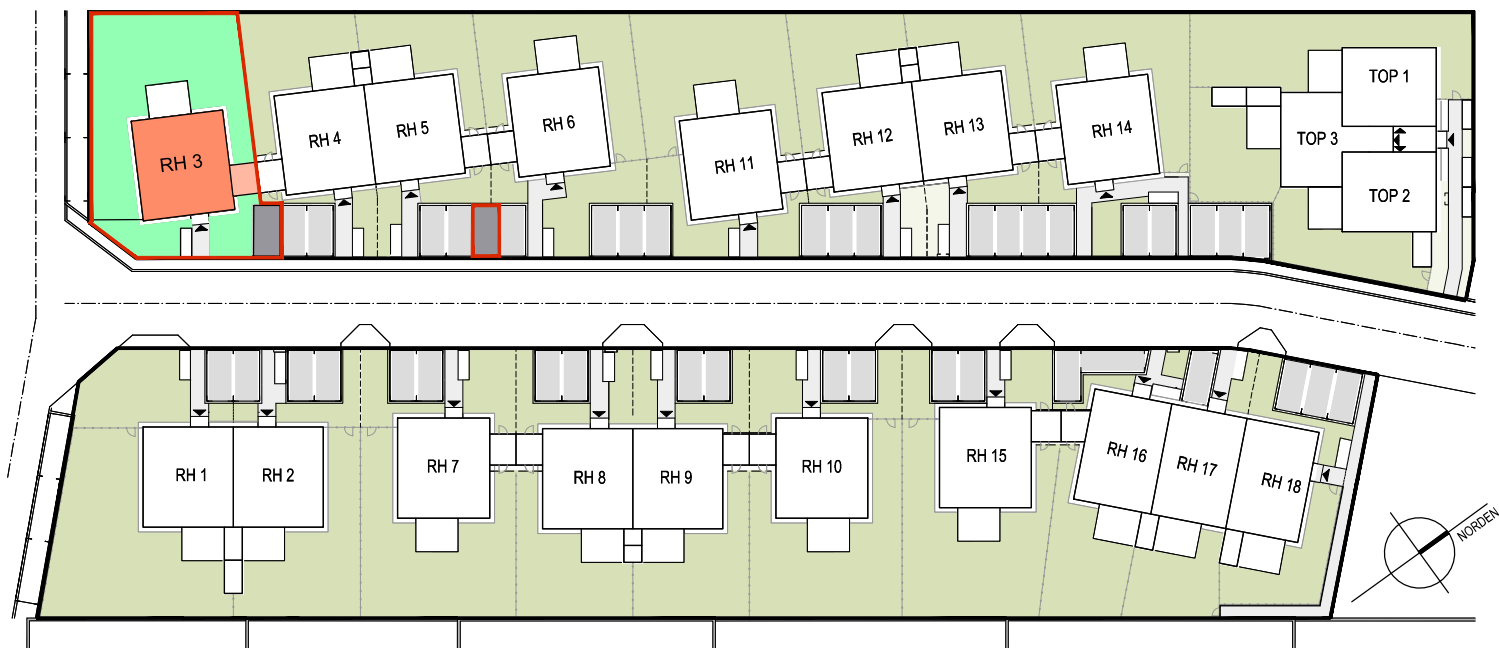

LAGESITUATION
LAGESITUATION

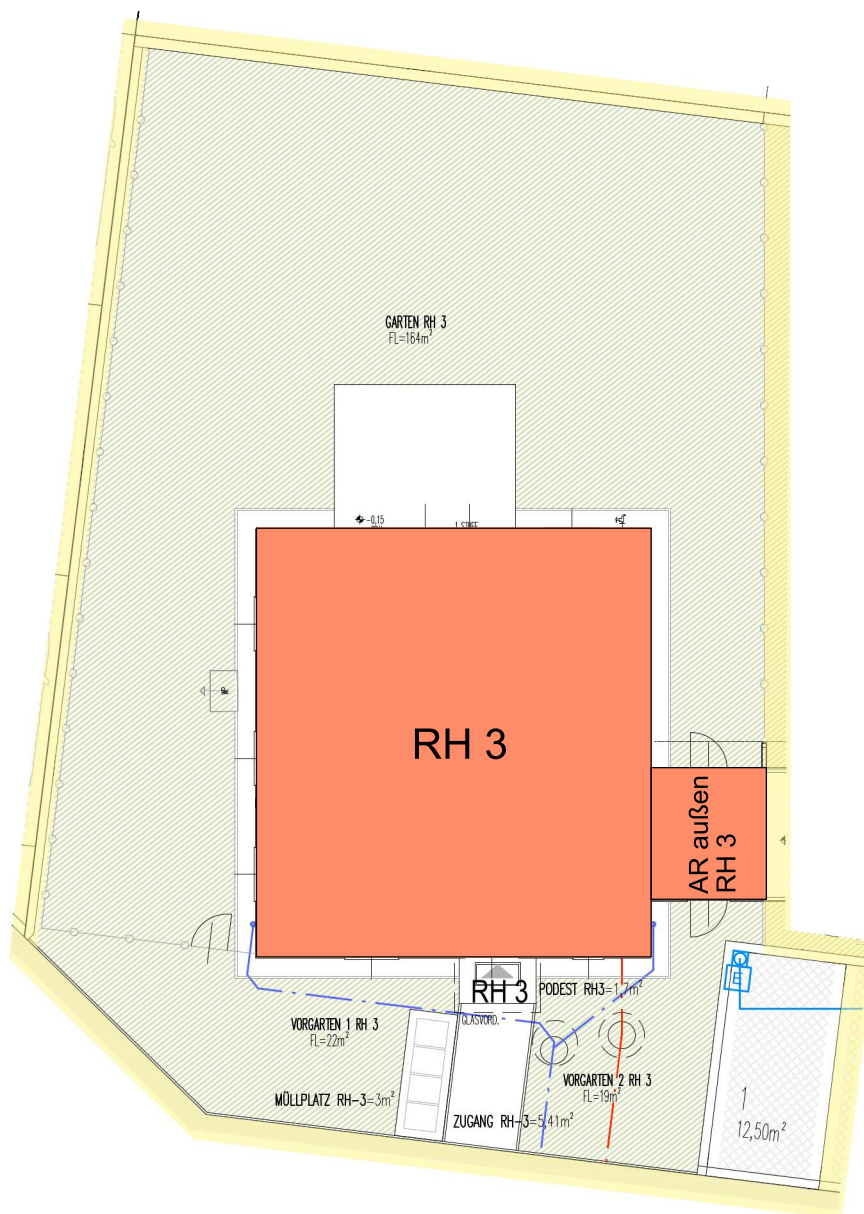

LEGENDE:


- E-VERTEILER
- FBH-VERTEILER
- ZÄHLERKASTEN
- VORB. E-LADEPLÄTZE
- ZULUFTELEMENT
- ZIEGEL-MWK
- STAHLBETON
- WÄNDE LEICHTBAUWEISE
- VORSATZSCHALE
- TRAUFENSCHOTTER
- DURCHGANGSLICHTE
- TÜREN
- ARCHITEKTURLICHTE
- FENSTER

- 80=BREITE
- 200=HÖHE
- 98=BREITE
- 241=HÖHE

GARTENFLÄCHE RH 3

RH 3

NUTZFLÄCHE:	116,90m²
KELLER:	62,10m²
TERRASSE:	12,72m²
ABSTELLRAUM AUSSEN:	6,70m²
GARTEN:	164m²
VORGARTEN + BEFESTIGTE WEGE:	51m²
KFZ-STELLPLATZ	2Stk./Nr.1,6

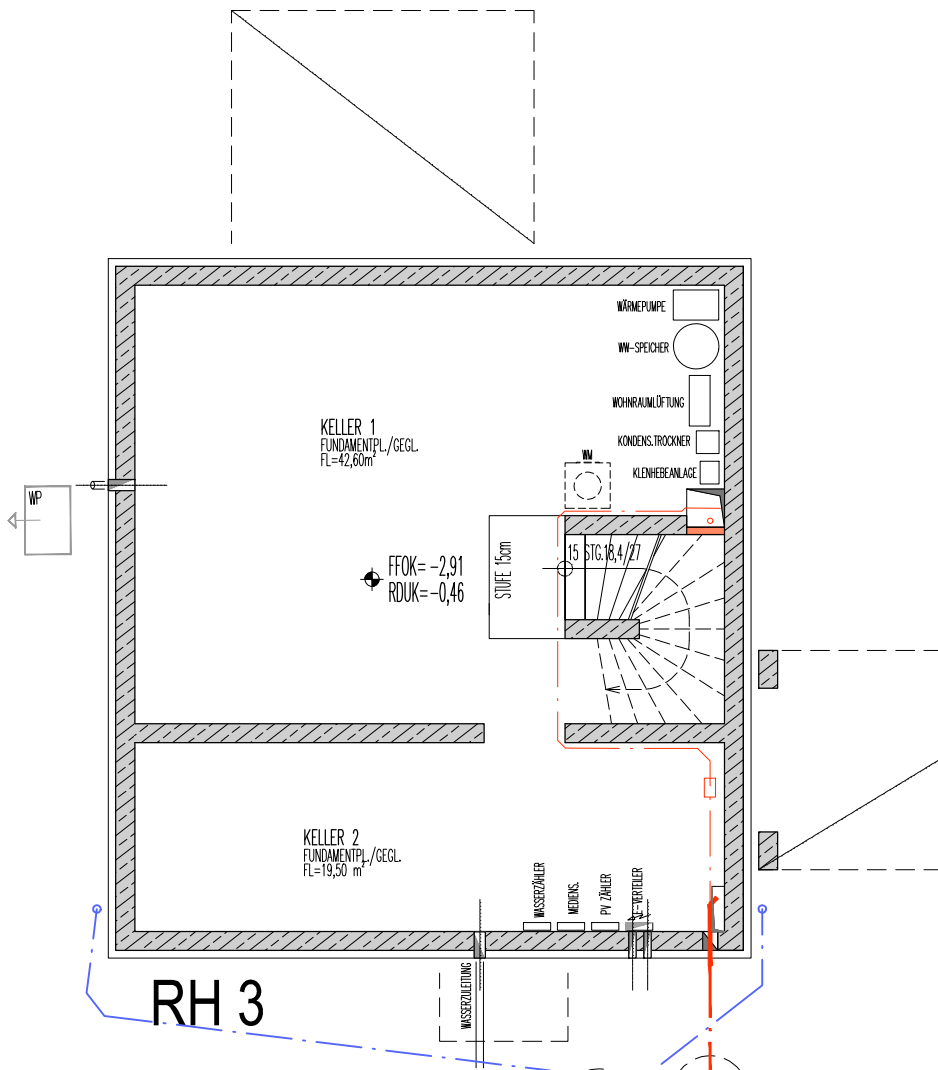

LEGENDE:


- E-VERTEILER
- FBH-VERTEILER
- ZÄHLERKASTEN
- VORB. E-LADEPLÄTZE
- ZULUFTELEMENT
- ZIEGEL-MWK
- STAHLBETON
- WÄNDE LEICHTBAUWEISE
- VORSATZSCHALE
- TRAUFENSCHOTTER
- DURCHGANGSLICHTE
- TÜREN
- ARCHITEKTURLICHTE
- FENSTER

- ZL
- 80=BREITE
- 200=HÖHE
- 98=BREITE
- 241=HÖHE


KELLERGESCHOSS RH 3

RH 3

NUTZFLÄCHE:	116,90m²
KELLER:	62,10m²
TERRASSE:	12,72m²
ABSTELLRAUM AUSSEN:	6,70m²
GARTEN:	164m²
VORGARTEN + BEFESTIGTE WEGE:	51m²
KFZ-STELLPLATZ	2Stk./Nr.1,6

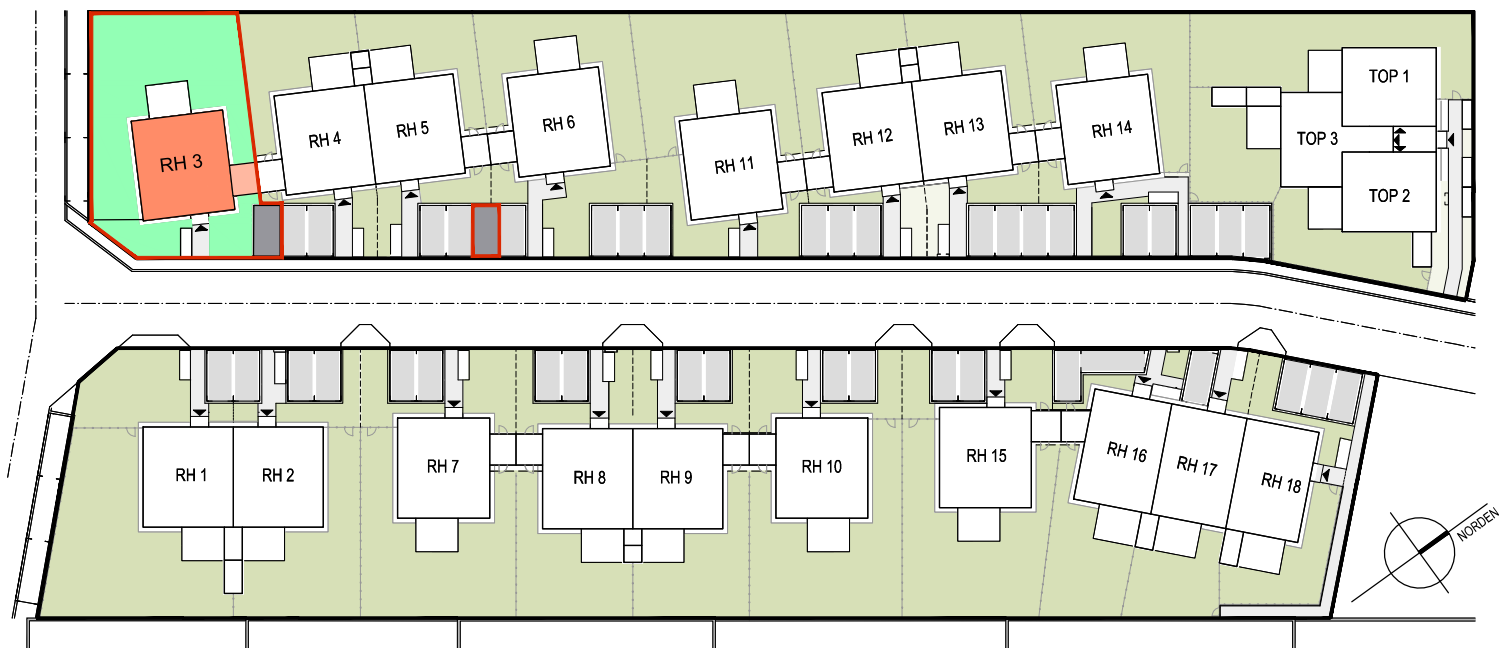

LAGESITUATION
LAGESITUATION

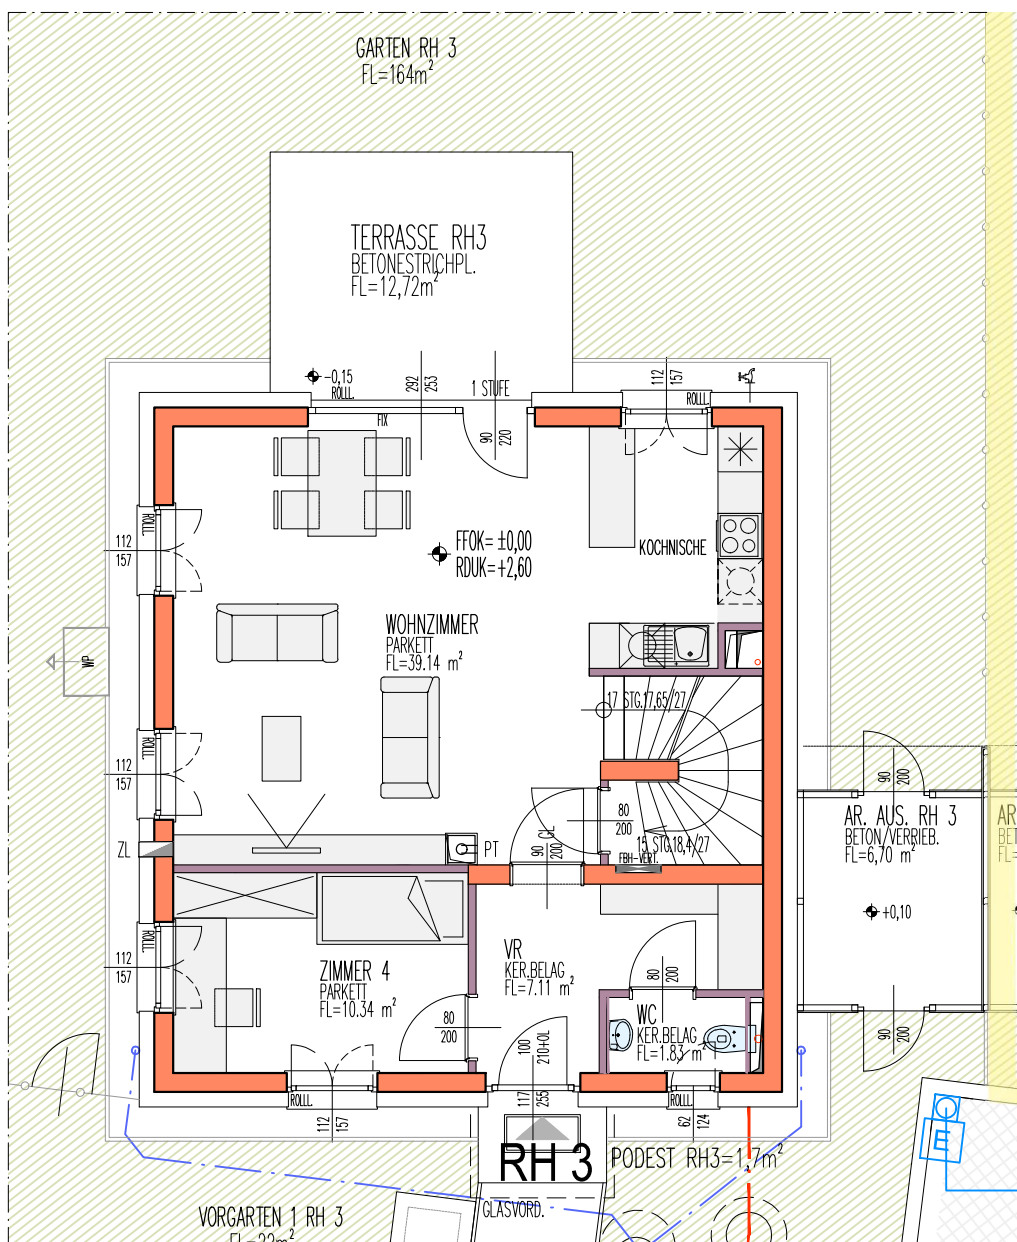

LEGENDE:

- E-VERTEILER
- FBH-VERTEILER
- ZÄHLERKASTEN
- VORB. E-LADEPLÄTZE
- ZULUFTELEMENT
- ZIEGEL-MWK
- STAHLBETON
- WÄNDE LEICHTBAUWEISE
- VORSATZSCHALE
- TRAUFENSCHOTTER
- DURCHGANGSLICHTE
- TÜREN
- ARCHITEKTURLICHTE
- FENSTER

- ZL
- 80=BREITE
- 200=HÖHE
- 98=BREITE
- 241=HÖHE


ERDGESCHOSS RH 3

RH 3

NUTZFLÄCHE:	116,90m ²
KELLER:	62,10m ²
TERRASSE:	12,72m ²
ABSTELLRAUM AUSSEN:	6,70m ²
GARTEN:	164m ²
VORGARTEN +	51m ²
BEFESTIGTE WEGE:	
KFZ-STELLPLATZ	2Stk./Nr.1,6


IM ZUGE DER POLIER- UND AUSFÜHRUNGSPLANUNG KÖNNEN GERINGFÜGIGE ABWEICHUNGEN HINSICHTLICH BAUAUSFÜHRUNG AUFTRETEN!
ÄNDERUNGEN VON AUSSENWANDÖFFNUNGEN AUFGRUND DER ENERGIEKENNZAHLABHÄNGIGEN WOHNBAUFÖRDERUNG NICHT MÖGLICH!
DIE DARGESTELLTE MÖBLIERUNG IST LEDIGLICH ALS EINRICHTUNGSVORSCHLAG ZU VERSTEHEN.

STAND PER 18-03-2026

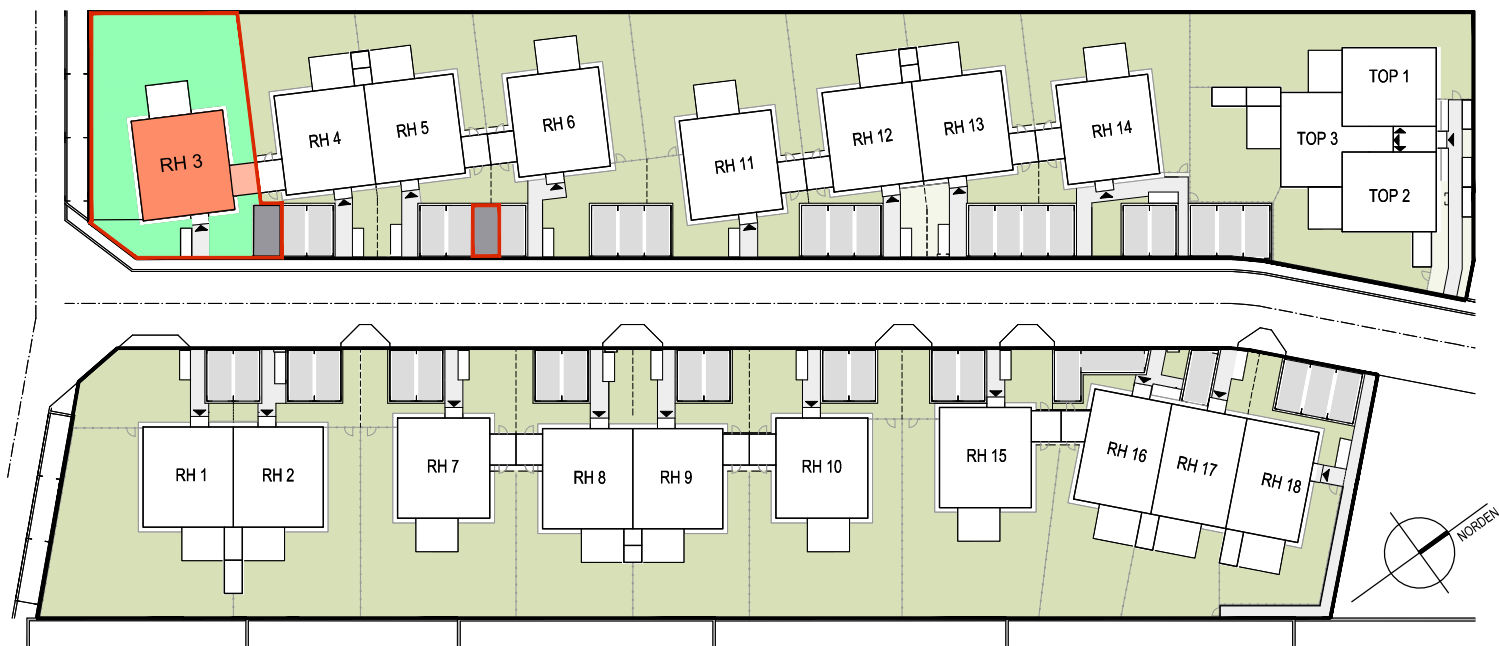

LAGESITUATION
LAGESITUATION

RH 3

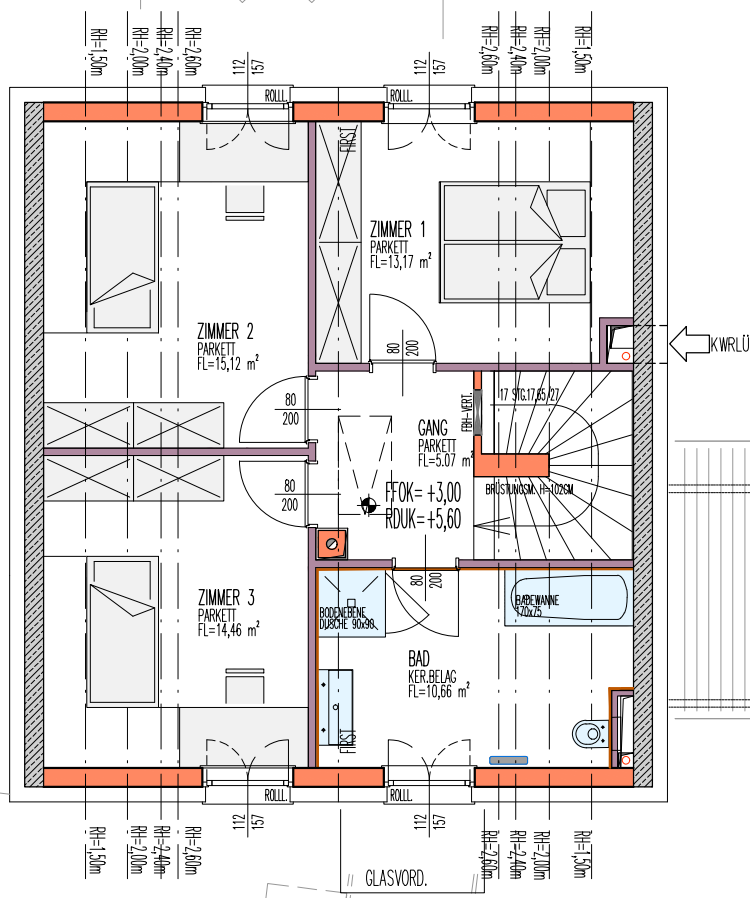

LEGENDE:

E-VERTEILER
FBH-VERTEILER
ZÄHLERKASTEN
VORB. E-LADEPLÄTZE
ZULUFTELEMENT
ZIEGEL-MWK
STAHLBETON
WÄNDE LEICHTBAUWEISE
VORSATZSCHALE
TRAUFENSCHOTTER
DURCHGANGSLICHTE
TÜREN
ARCHITEKTURLICHTE
FENSTER

80=BREITE
200=HÖHE
98=BREITE
241=HÖHE

DACHGESCHOSS RH 3

RH 3

NUTZFLÄCHE: 116,90m²
KELLER: 62,10m²
TERRASSE: 12,72m²
ABSTELLRAUM AUSSEN: 6,70m²
GARTEN: 164m²
VORGARTEN +
BEFESTIGTE WEGE: 51m²
KFZ-STELLPLATZ 2Stk./Nr.1,6