



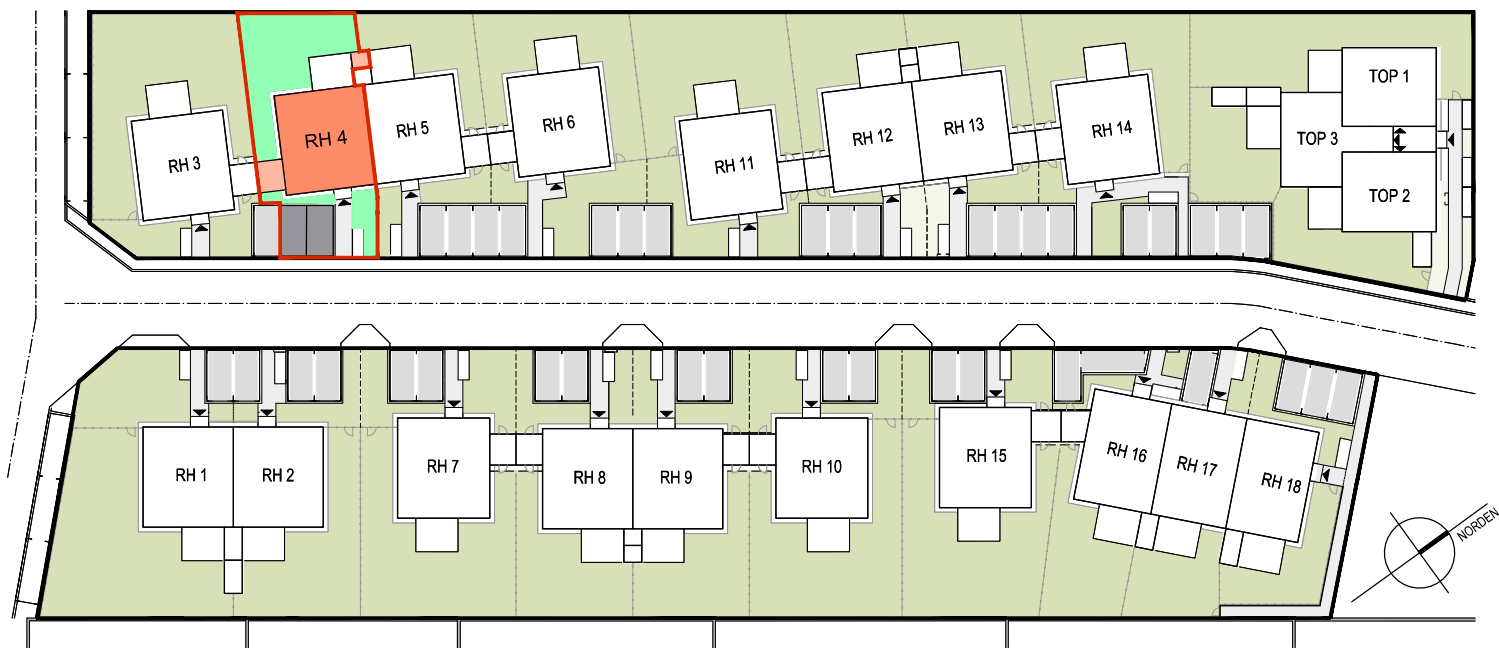

LAGESITUATION
LAGESITUATION

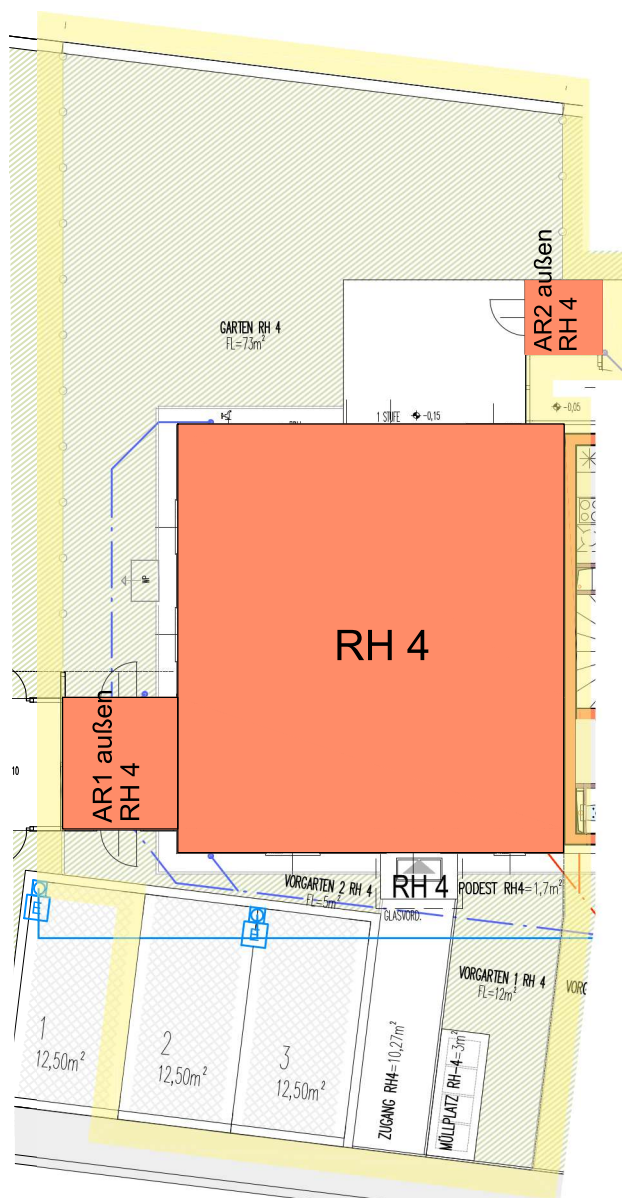

LEGENDE:



E-VERTEILER
FBH-VERTEILER
ZÄHLERKASTEN
VORB. E-LADEPLÄTZE
ZULUFTELEMENT
ZIEGEL-MWK
STAHLBETON
WÄNDE LEICHTBAUWEISE
VORSATZSCHALE
TRAUFENSCHOTTER
DURCHGANGSLICHTE
TÜREN
ARCHITEKTURLICHTE
FENSTER

80=BREITE
200=HÖHE
98=BREITE
241=HÖHE

GARTENFLÄCHE RH 4

RH 4

NUTZFLÄCHE:	116,79m²
KELLER:	62,8m²
TERRASSE:	12,72m²
ABSTELLRAUM 1 AUSSEN:	6,70m²
ABSTELLRAUM 2 AUSSEN:	2,19m²
GARTEN:	73m²
VORGARTEN + BEFESTIGTE WEGE:	31m²
KFZ-STELLPLATZ	2Stk./Nr.2,3

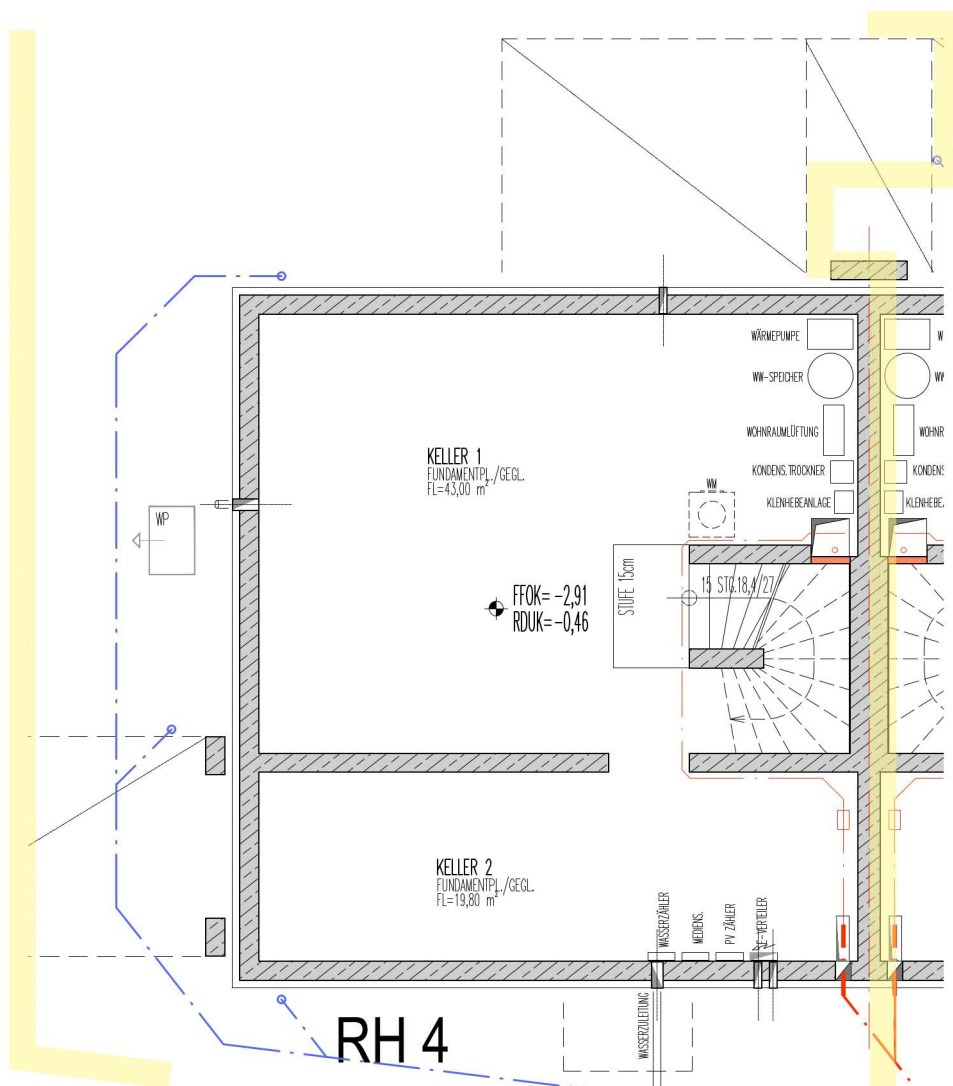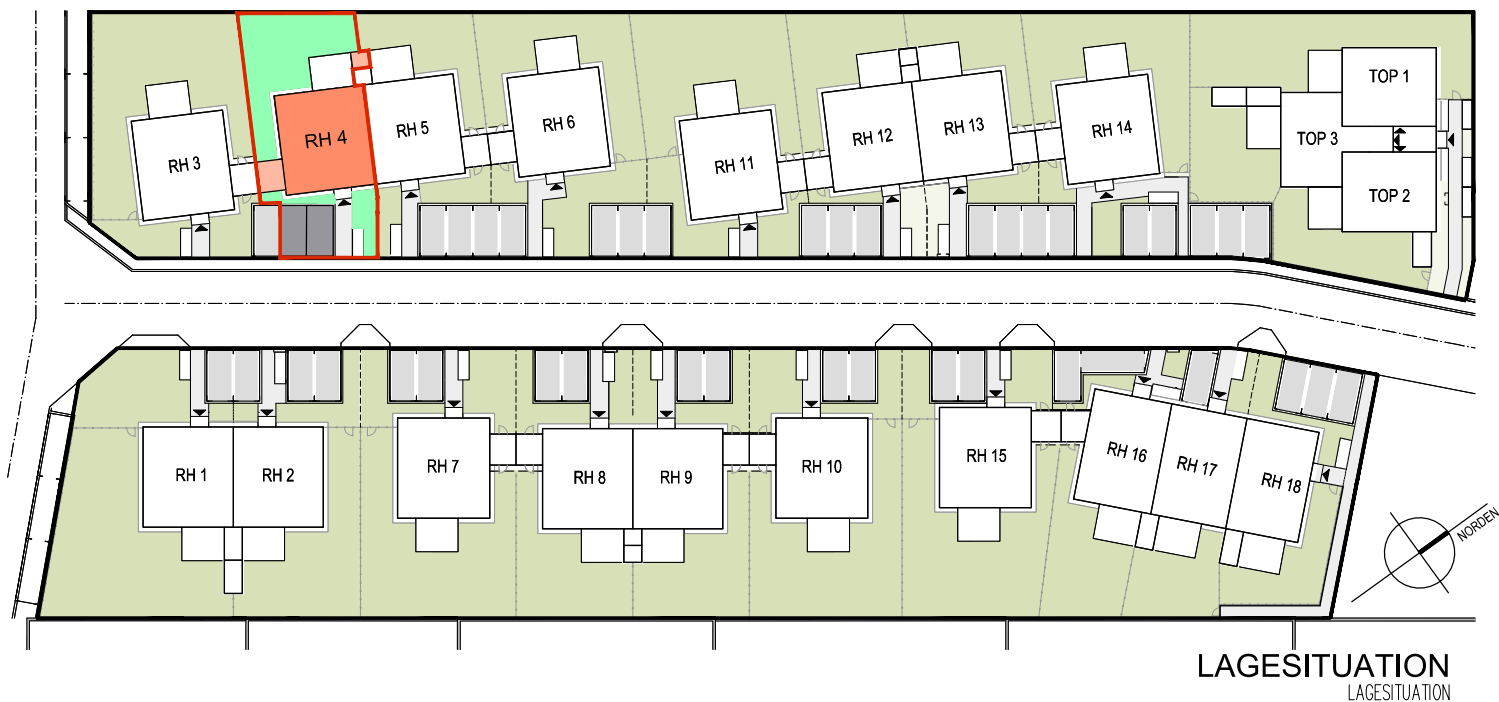


LEGENDE:

- E-VERTEILER
- FBH-VERTEILER
- ZÄHLERKASTEN
- VORB. E-LADEPLÄTZE
- ZULUFTELEMENT
- ZIEGEL-MWK
- STAHLBETON
- WÄNDE LEICHTBAUWEISE
- VORSATZSCHALE
- TRAUFENSCHOTTER
- DURCHGANGSLICHTE
- TÜREN
- ARCHITEKTURLICHTE
- FENSTER


- ZL
- 80=BREITE
- 200=HÖHE
- 98=BREITE
- 241=HÖHE

RH 4

NUTZFLÄCHE:	116,79m²
KELLER:	62,8m²
TERRASSE:	12,72m²
ABSTELLRAUM 1 AUSSEN:	6,70m²
ABSTELLRAUM 2 AUSSEN:	2,19m²
GARTEN:	73m²
VORGARTEN +	31m²
BEFESTIGTE WEGE:	
KFZ-STELLPLATZ	2Stk./Nr.2,3

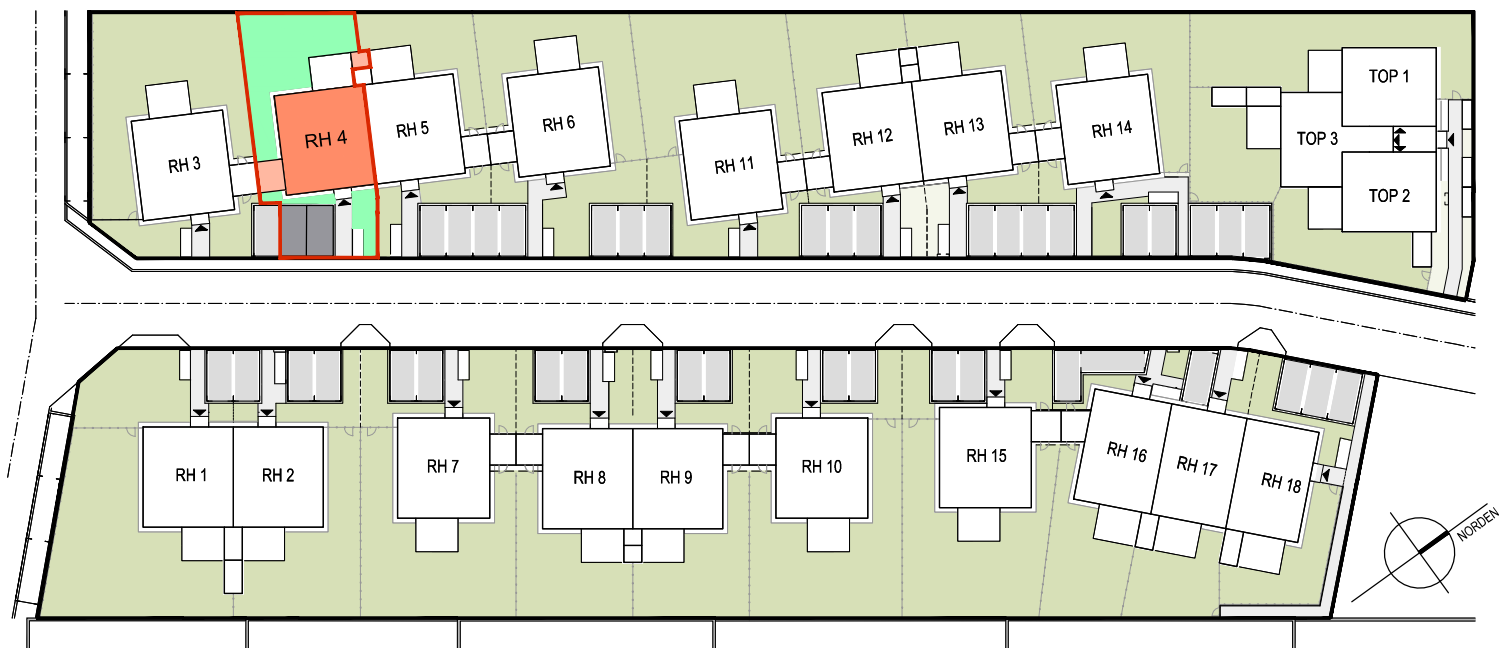

LAGESITUATION
LAGESITUATION

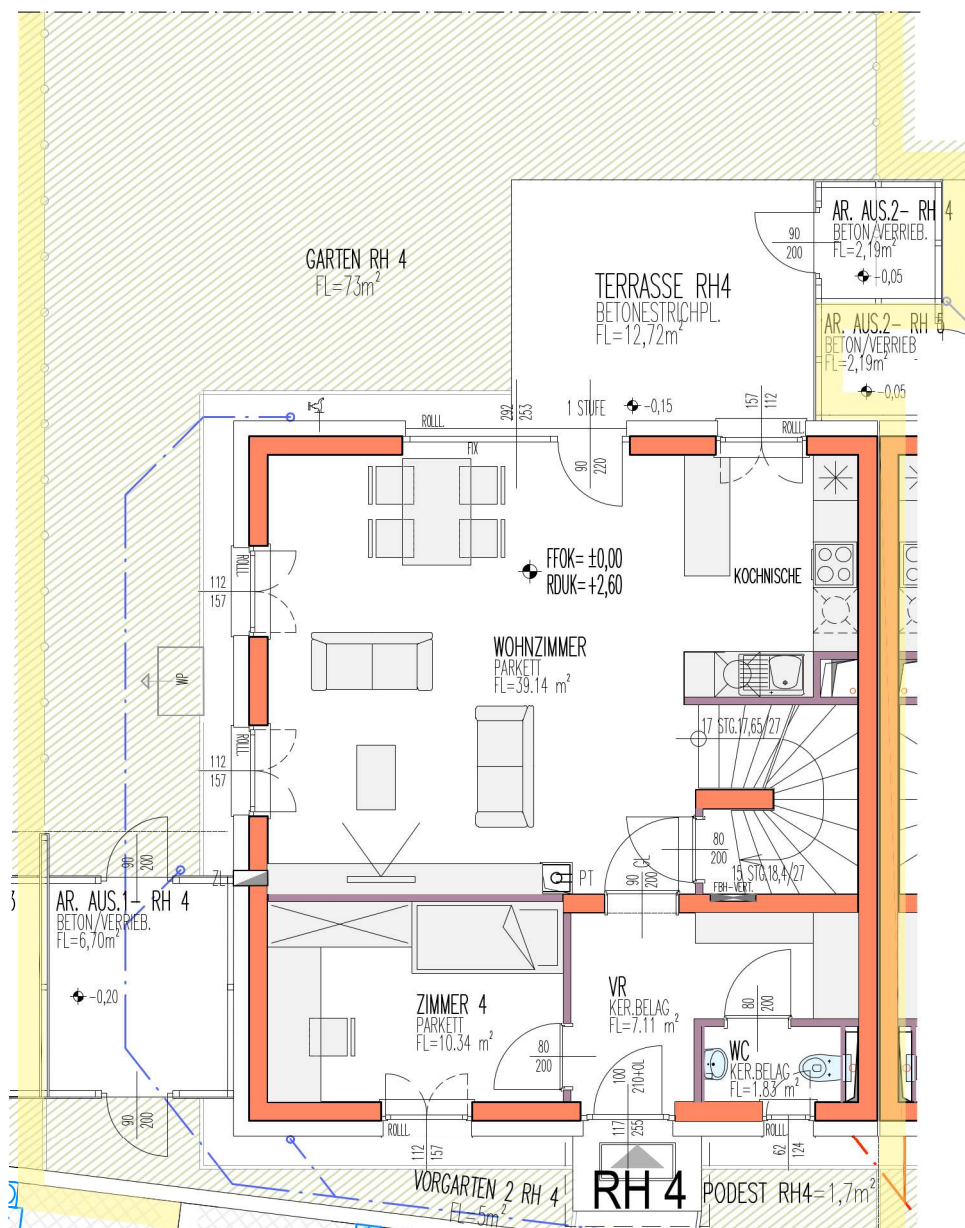

LEGENDE:

- E-VERTEILER
- FBH-VERTEILER
- ZÄHLERKASTEN
- VORB. E-LADEPLÄTZE
- ZULUFTELEMENT
- ZIEGEL-MWK
- STAHLBETON
- WÄNDE LEICHTBAUWEISE
- VORSATZSCHALE
- TRAUFENSCHOTTER
- DURCHGANGSLICHTE
- TÜREN
- ARCHITEKTURLICHTE
- FENSTER


- ZL
- 80=BREITE
- 200=HÖHE
- 98=BREITE
- 241=HÖHE

ERDGESCHOSS RH 4


RH 4

NUTZFLÄCHE:	116,79m ²
KELLER:	62,8m ²
TERRASSE:	12,72m ²
ABSTELLRAUM 1 AUSSEN:	6,70m ²
ABSTELLRAUM 2 AUSSEN:	2,19m ²
GARTEN:	73m ²
VORGARTEN +	31m ²
BEFESTIGTE WEGE:	
KFZ-STELLPLATZ	2Stk./Nr.2,3

IM ZUGE DER POLIER- UND AUSFÜHRUNGSPLANUNG KÖNNEN GERINGFÜGIGE ABWEICHUNGEN HINSICHTLICH BAUAUSFÜHRUNG AUFTRETEN!
ÄNDERUNGEN VON AUSSENWANDÖFFNUNGEN AUFGRUND DER ENERGIEKENNZAHLABHÄNGIGEN WOHNBAUFÖRDERUNG NICHT MÖGLICH!
DIE DARGESTELLTE MÖBLIERUNG IST LEDIGLICH ALS EINRICHTUNGSVORSCHLAG ZU VERSTEHEN.

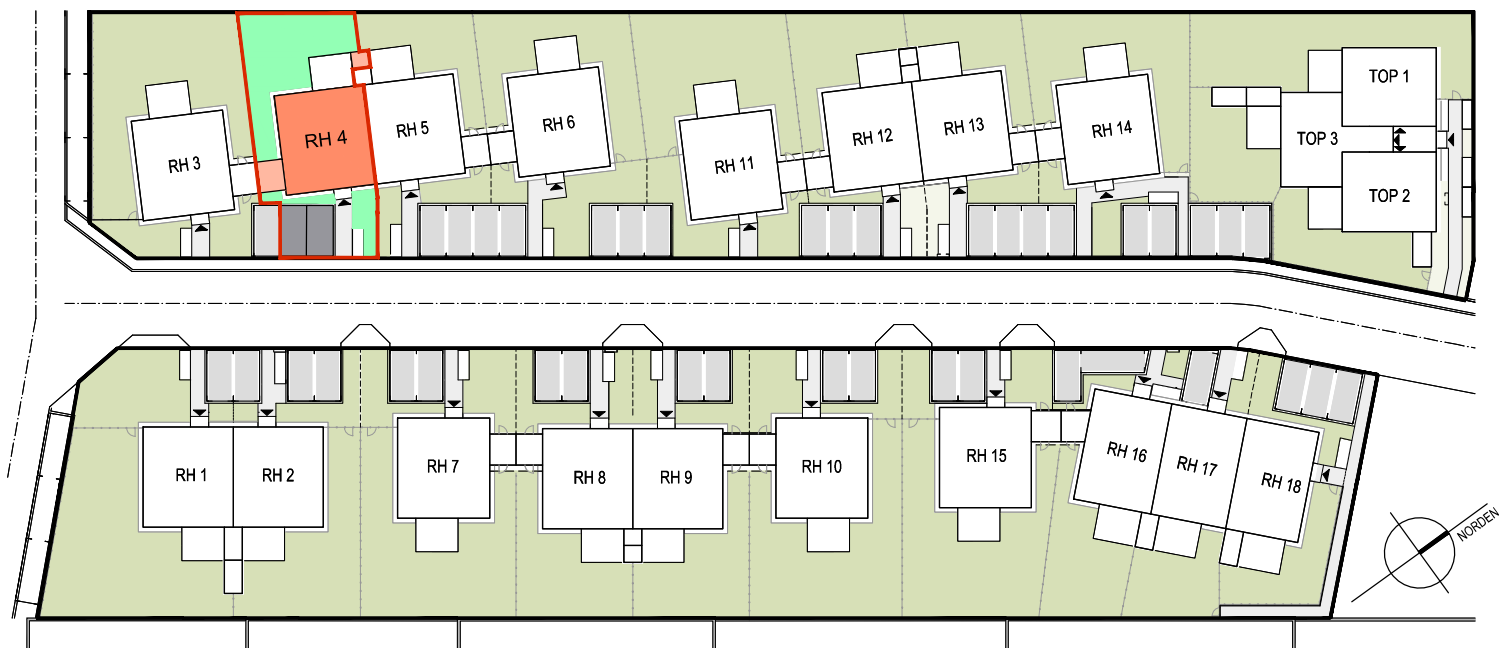

LAGESITUATION
LAGESITUATION

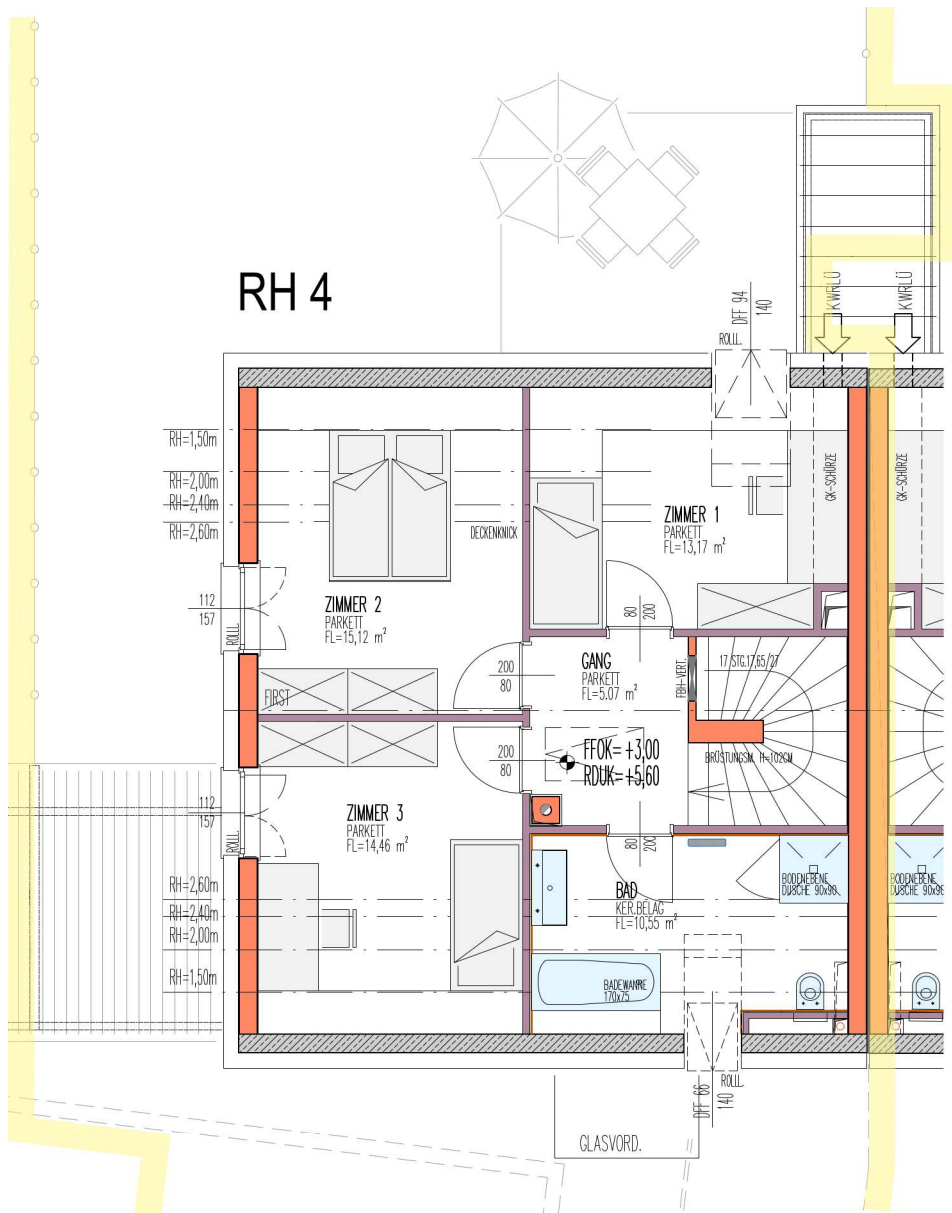

LEGENDE:

- E-VERTEILER
- FBH-VERTEILER
- ZÄHLERKASTEN
- VORB. E-LADEPLÄTZE
- ZULUFTELEMENT
- ZIEGEL-MWK
- STAHLBETON
- WÄNDE LEICHTBAUWEISE
- VORSATZSCHALE
- TRAUFENSCHOTTER
- DURCHGANGSLICHTE
- TÜREN
- ARCHITEKTURLICHTE
- FENSTER

- ZL
- 80=BREITE
- 200=HÖHE
- 98=BREITE
- 241=HÖHE

DACHGESCHOSS RH 4

RH 4

NUTZFLÄCHE:	116,79m ²
KELLER:	62,8m ²
TERRASSE:	12,72m ²
ABSTELLRAUM 1 AUSSEN:	6,70m ²
ABSTELLRAUM 2 AUSSEN:	2,19m ²
GARTEN:	73m ²
VORGARTEN +	31m ²
BEFESTIGTE WEGE:	
KFZ-STELLPLATZ	2Stk./Nr.2,3

IM ZUGE DER POLIER- UND AUSFÜHRUNGSPLANUNG KÖNNEN GERINGFÜGIGE ABWEICHUNGEN HINSICHTLICH BAUAUSFÜHRUNG AUFTRETEN!
ÄNDERUNGEN VON AUSSENWANDÖFFNUNGEN AUFGRUND DER ENERGIEKENNZAHLABHÄNGIGEN WOHNBAUFÖRDERUNG NICHT MÖGLICH!
DIE DARGESTELLTE MÖBLIERUNG IST LEDIGLICH ALS EINRICHTUNGSVORSCHLAG ZU VERSTEHEN.

STAND PER 18-03-2026