


Top 6


Wohnnutzfläche: 87,09 m<sup>2</sup>  
Balkon: 13,12 m<sup>2</sup>  
Einlagerungsraum: 2,28 m<sup>2</sup>



Massstab 1:100

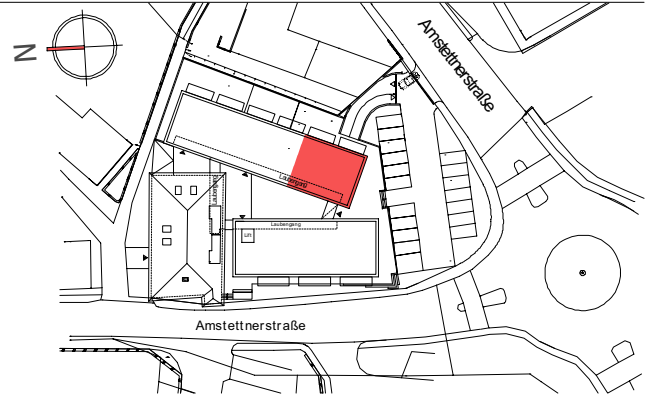

Lagesituation

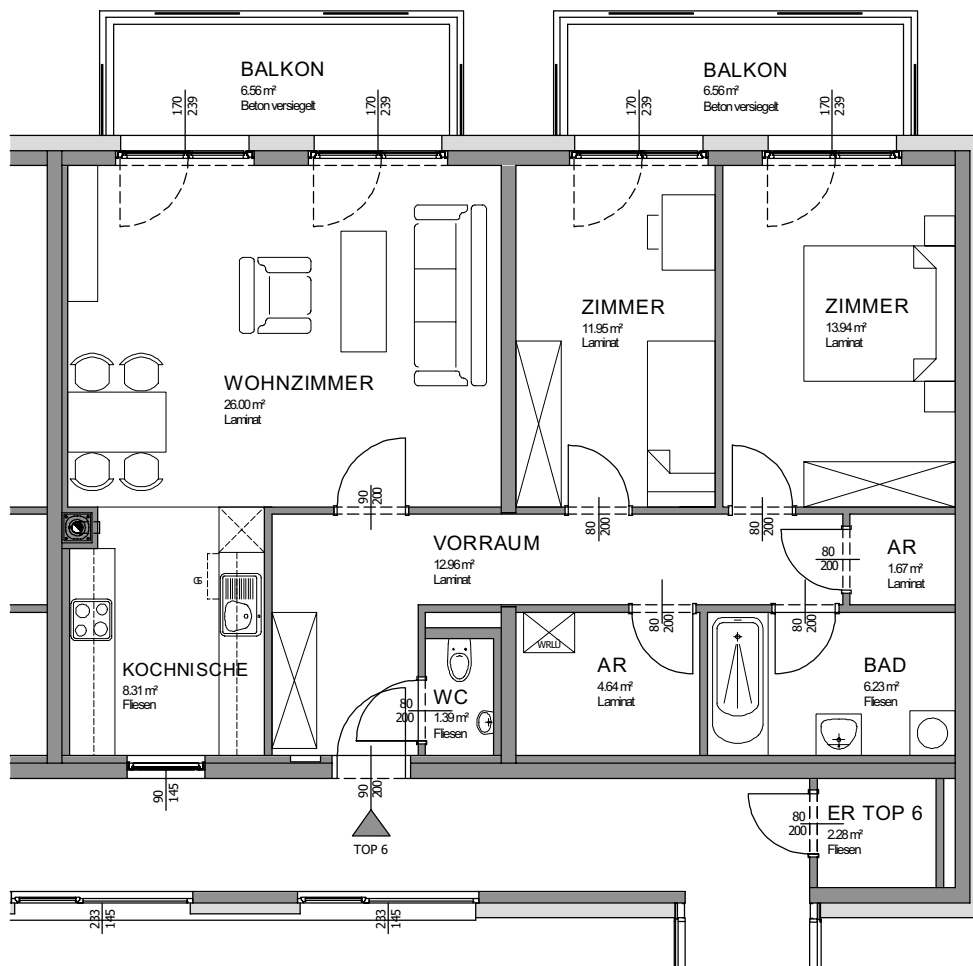

Stand März 2009

Die dargestellten Einrichtungsgegenstände gehören nicht zur Wohnungsausstattung, sie dienen lediglich als Einrichtungsvorschlag.  
Gestalterische und technische Änderungen vorbehalten.