



Wohnnutzfläche: 57,71 m<sup>2</sup>  
 Balkon: 7,86 m<sup>2</sup>  
 Einlagerungsraum: 2,27 m<sup>2</sup>



Massstab 1:100

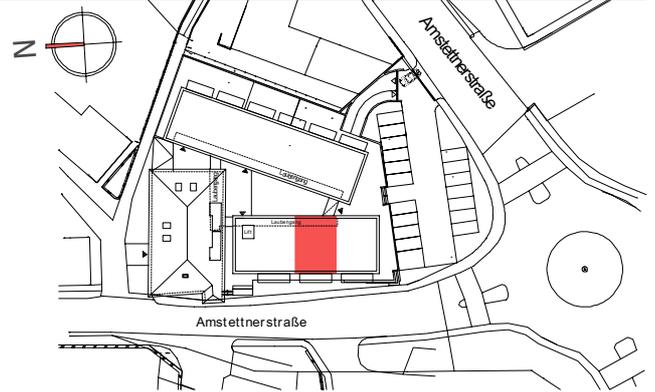

Lagesituation

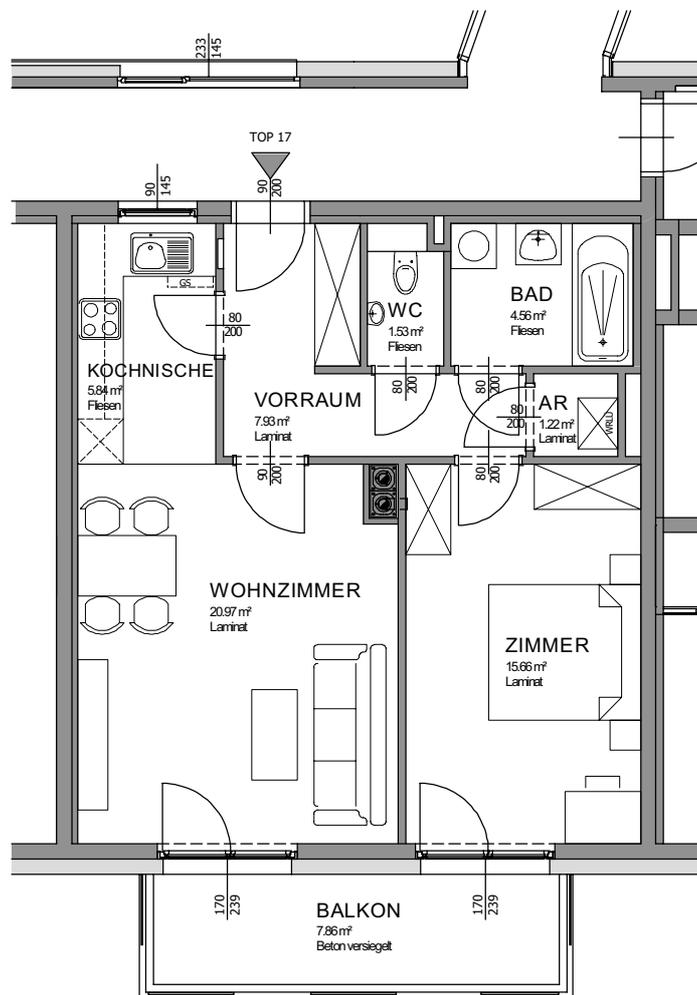

Stand März 2009

Die dargestellten Einrichtungsgegenstände gehören nicht zur Wohnungsausstattung, sie dienen lediglich als Einrichtungsvorschlag.  
 Gestalterische und technische Änderungen vorbehalten.